



VZOROVÉ PŘÍČNÉ ŘEZY 1 : 50

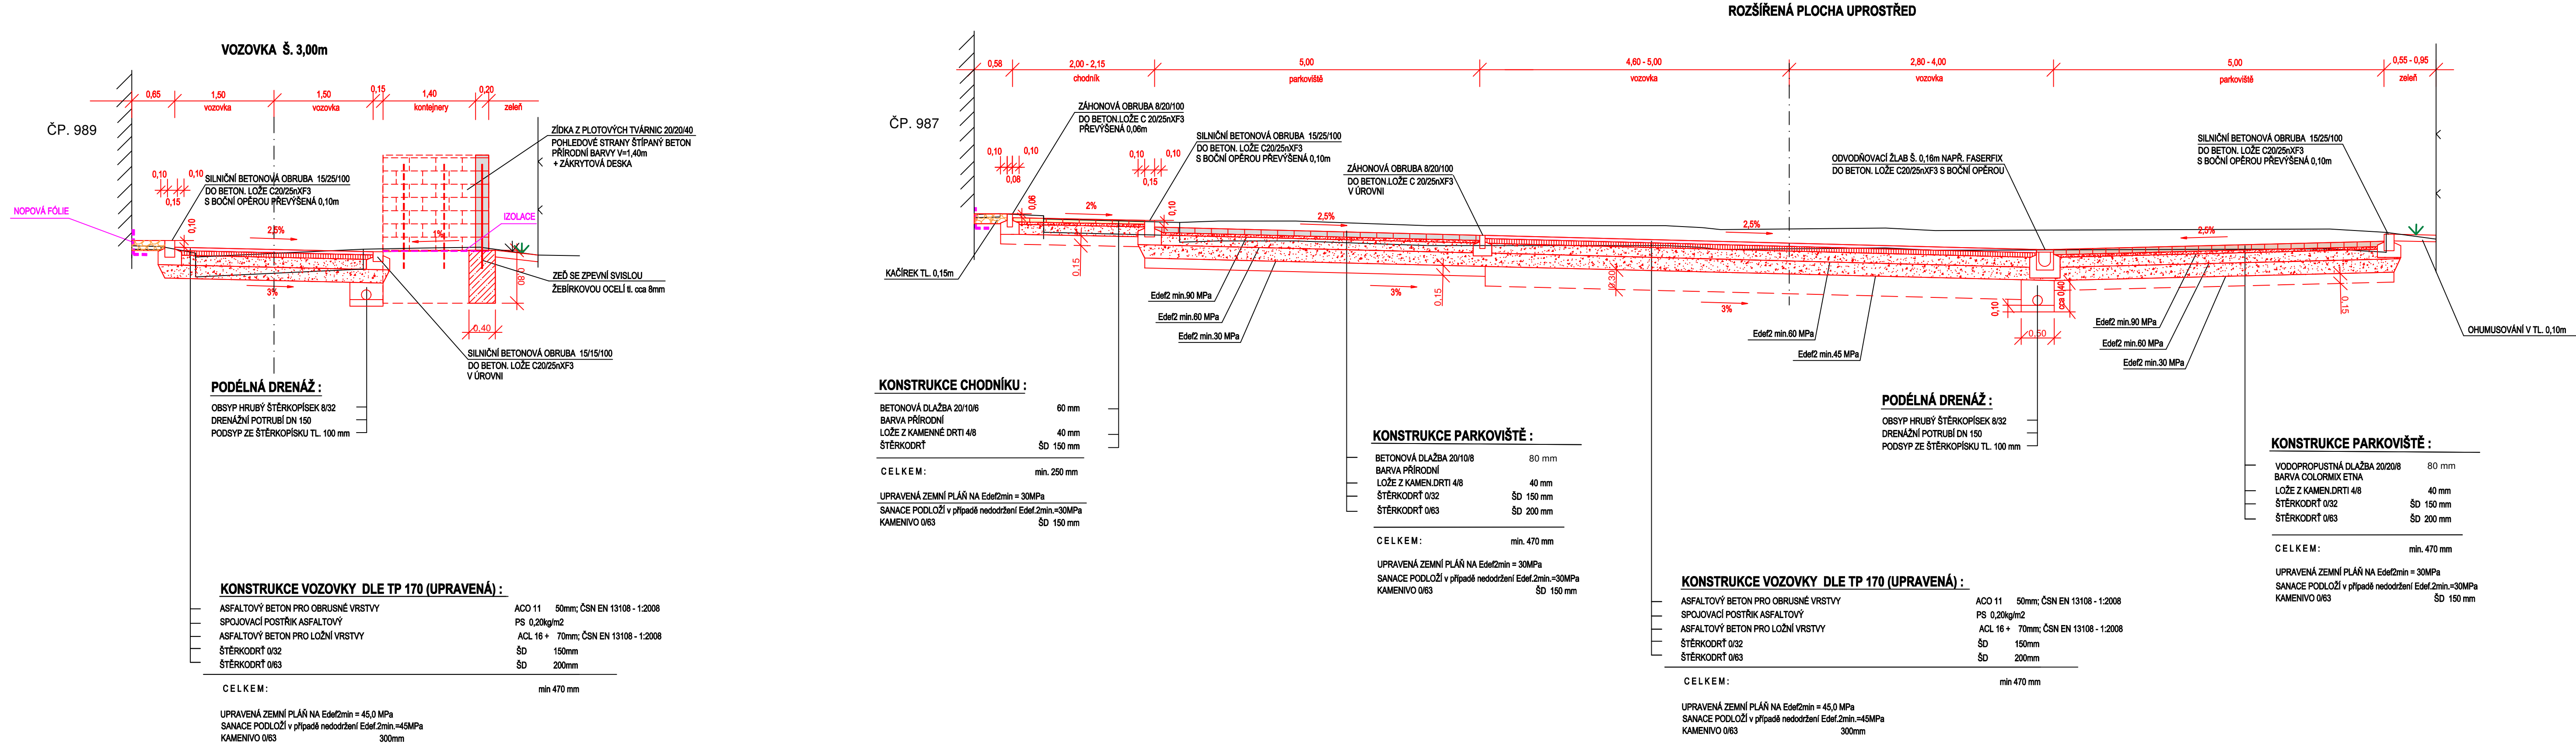

| | | | |
|---|--|---------------------------|--|
| SOUŘADNICOVÝ SYSTÉM: JTSK | | VÝŠKOVÝ SYSTÉM: BALT p.v. | |
| NADN. VÝSKA | Index | Změna | Datum |
| Vypracoval Sýkorová M. | Kontroloval Ing. Kučera M. | Kučera M. |  VDI PROJEKT s.r.o. vodo hospodářská a dopravní infrastruktura K Bělitz 1453/6, 101 00 Praha 10 |
| Zodpovědný projektant Ing. Kučera M. | Hlavní inženýr projektu Ing. Kučera M | Kučera M. | |
| Akce | | Investor | |
| REVITALIZACE VNITROBLOKU ZA BYTOVÝMI DOMY ČP. 986 - ČP. 989, PŘELOUČ | | Město Přelouč | |
| Objekt | Město / Obec Přelouč | | Kraj Pardubický |
| SO 101 KOMUNIKACE | Technická zpráva | | Formát 5XA4 |
| Profese DOPRAVNÍ STAVBY | Stupeň DUSP+PDPS | | Měřítko 1 : 50 |
| Název přílohy | Číslo zakázky 29/21 | | Paré |
| VZOROVÉ PŘÍČNÉ ŘEZY | Číslo přílohy D1.4 | | |