


KOORDINAČNÍ SITUACNÍ VÝKRES 1:500

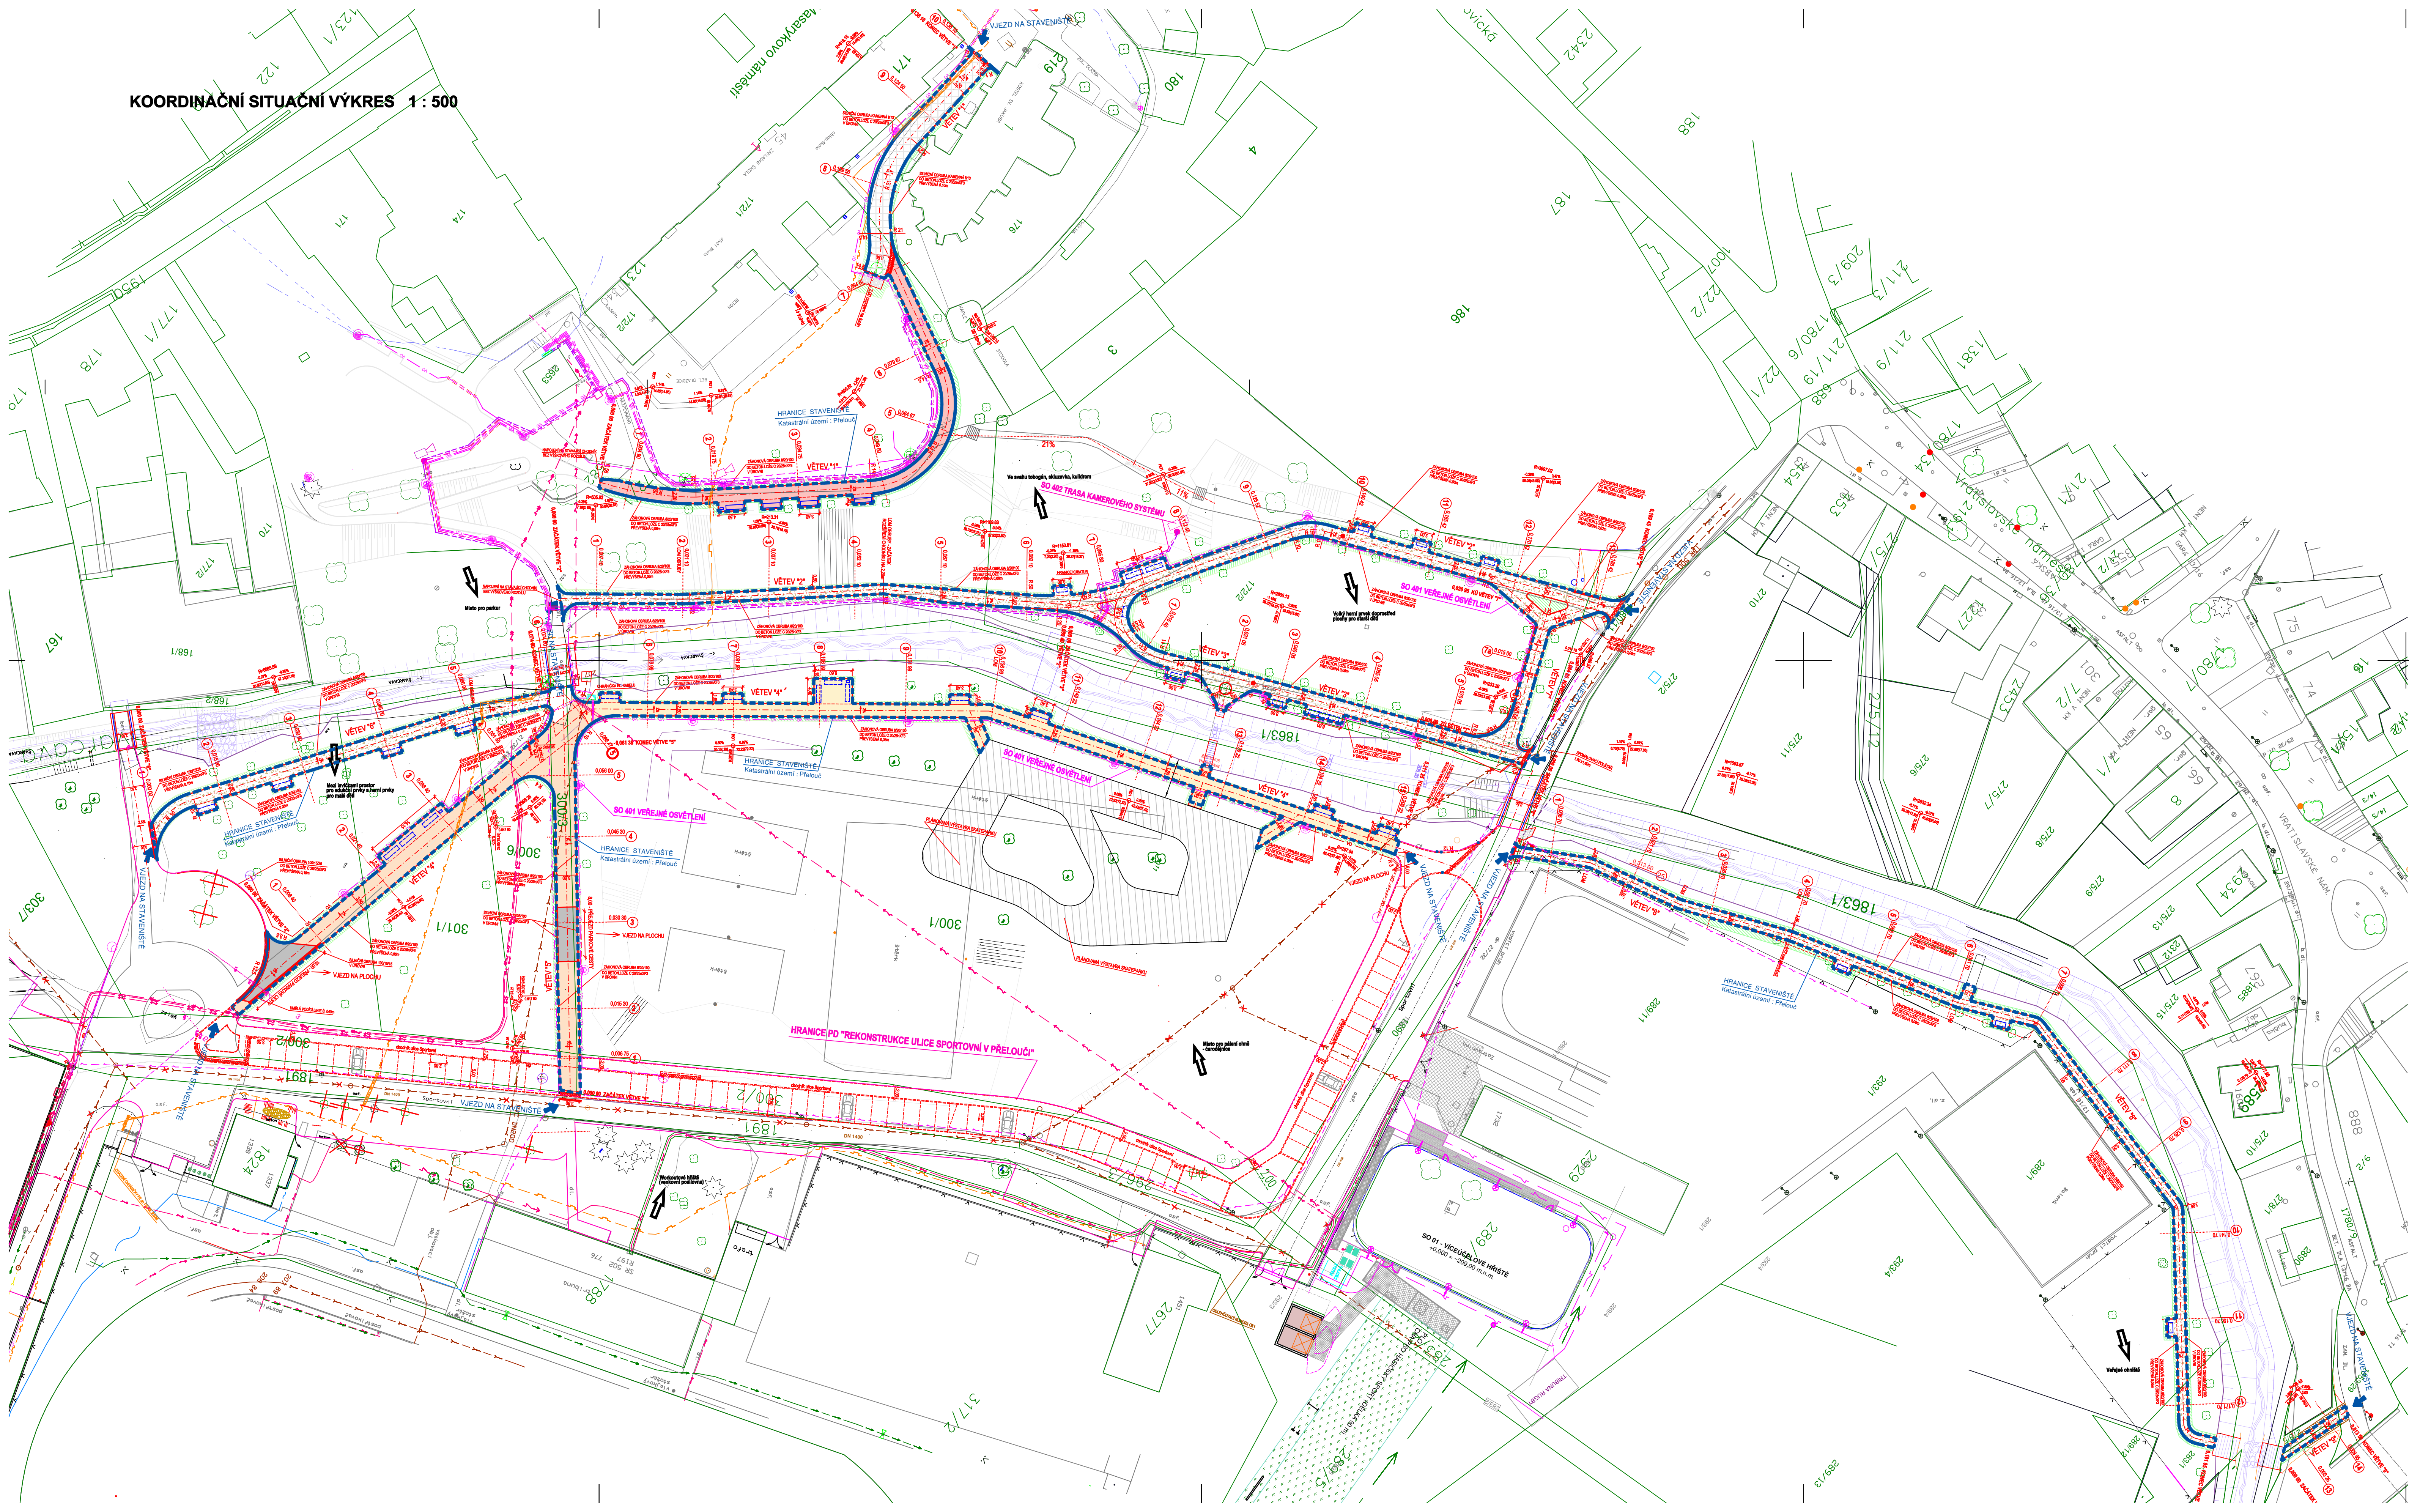

LEGENDA POVRCHŮ:

- VOZOVKA ŽULOVÁ DLAŽBA, KOSTKA DROBNÁ K10, NOVÁ KONSTRUKCE
- BETONOVÁ DLAŽBA ANTRACIT S ROVNÝMI HRANAMI 100 mm, 1" NOVÁ KONSTRUKCE V MÍSTĚ VJEZDU NA PLOCHU
- BETONOVÁ DLAŽBA BEST KORZO COLORMIX TABASCO (U KOSTELA) NOVÁ KONSTRUKCE
- BETONOVÁ DLAŽBA PŘÍRODNÍ S ROVNÝMI HRANAMI 20/10/6 NOVÁ KONSTRUKCE
- BETONOVÁ DLAŽBA PŘÍRODNÍ S ROVNÝMI HRANAMI 20/10/8 NOVÁ KONSTRUKCE
- MLATOVÁ PARKOVÁ CESTA
- ZELĚŇ
- DLAŽBA PRO NEVIDOMÉ BARVA ČERVENÁ
- SNÍŽENÁ OBRUBA 0,02m V MÍSTĚCH PRO PŘECHÁZENÍ
- SNÍŽENÁ OBRUBA 0,05m V MÍSTĚCH PRO PŘECHÁZENÍ
- HRANICE PD "REKONSTRUKCE ULICE SPORTOVNÍ V PŘELOUČI"

LEGENDA INŽ. SÍTÍ:

- PLYNOVOD
- TELEFON. KABEL
- ELEKTRICKÝ KABEL VN
- ELEKTRICKÝ KABEL NN
- KABEL STÁVAJÍCÍHO VĚŘEJNÉHO OSVĚTLENÍ
- VODOVOD
- KANALIZACE STÁVAJÍCÍ
- EL. TRASA NAPÁJENÍ
- EL. NOVÉ VĚŘEJNÉ OSVĚTLENÍ
- EL. TRASA CHRÁNIČKA KAMEROVÉHO SYSTÉMU

PODZEMNÍ VEDENÍ JSOU ZAKRESLENA INFORMATIVNĚ. VRCHNÍ VEDENÍ JSOU ZŘETELNÁ V TERÉNU. PŘED ZAHÁJENÍM STAVEBNÍCH PRACÍ JE NUTNO POŽADAT O PODROBNÉ VYTÝČENÍ.

SOUŘADNICOVÝ SYSTÉM: JTSK		Datum	
VÝŠKOVÝ SYSTÉM: BALT P.K.		Index	Změna
NAM. VÝSKA			
Vypracoval Sýkora M.	Kontroloval Ing. Kučera M.		
Zodpovědný projektant Ing. Kučera M.	Hlavní inženýr projektu Ing. Kučera M.		
MĚSTSKÝ PARK PŘELOUČ		Investor	
Objekt		Město / Obec Přelouč	
SO 101 KOMUNIKACE		Kraj Pardubický	
Profese DOPRAVNÍ STAVBY		Formát 10XA4	
Název přílohy		Měřítko 1:500	
KOORDINAČNÍ SITUACNÍ VÝKRES		Číslo zakázky 42/23	
		Číslo přílohy C3	