


SITUACE 1. ČÁST 1 : 250

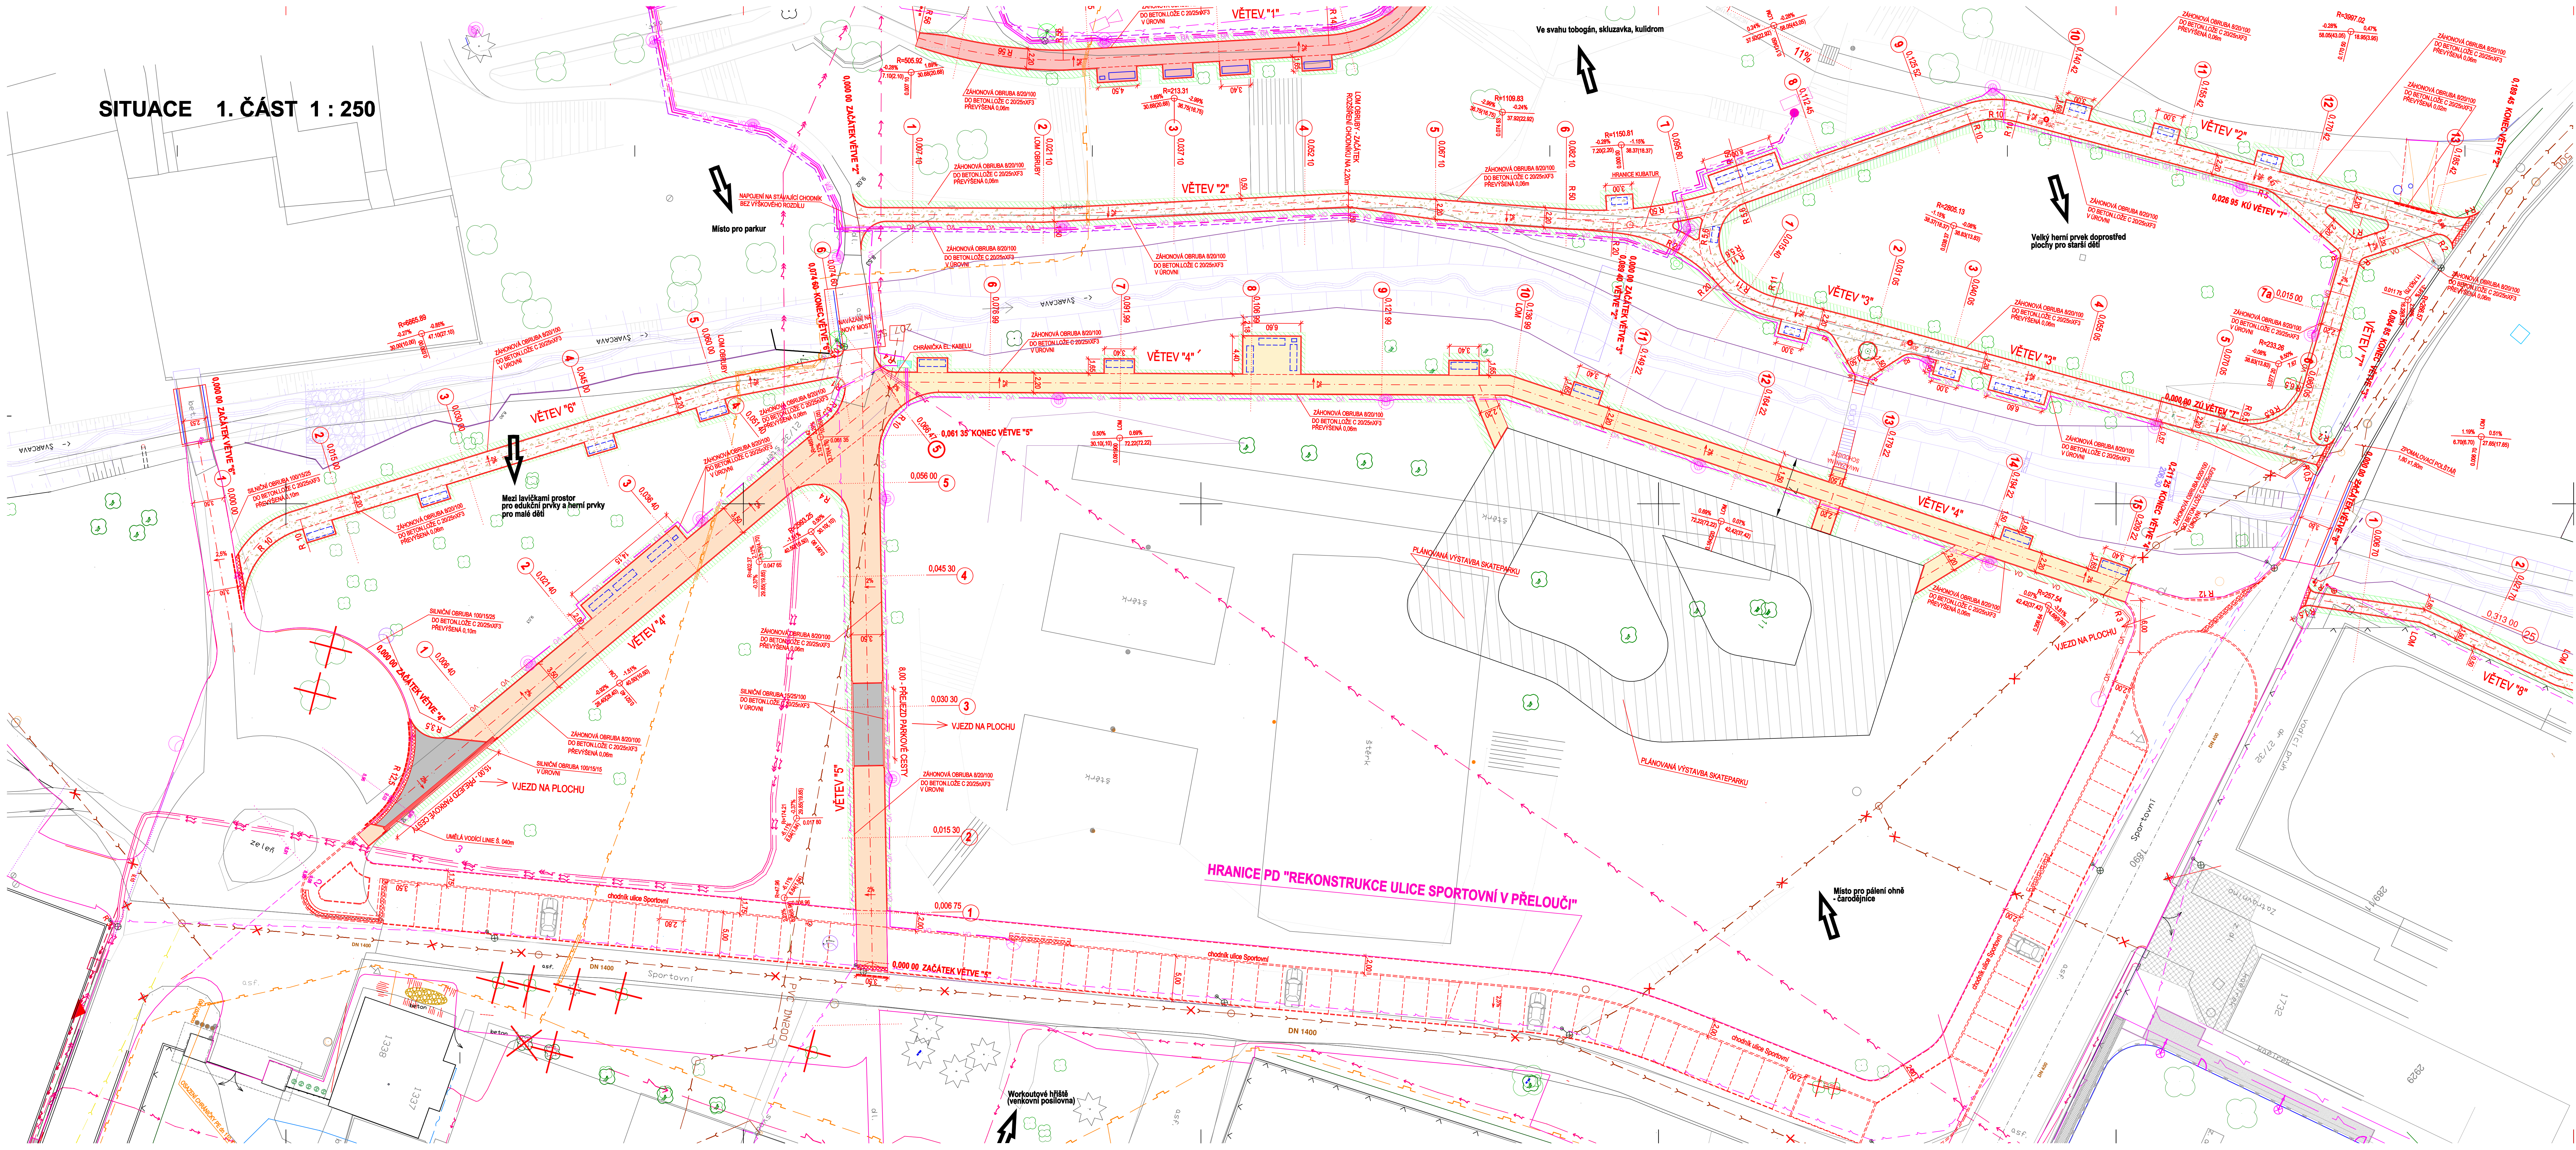

- LEGENDA POVRCHŮ:
- VOZOVKA ŽULOVÁ DLAŽBA, KOSTKA DROBNÁ K10, NOVA KONSTRUKCE
  - BETONOVÁ DLAŽBA ANTRACIT S ROVNÝMI HRANAMI 100 mm, "I" NOVA KONSTRUKCE
  - BETONOVÁ DLAŽBA BEST KORZO COLOMIX TABASCO ( U KOSTELA) NOVA KONSTRUKCE
  - BETONOVÁ DLAŽBA PŘÍRODNÍ S ROVNÝMI HRANAMI 20/10/6 NOVA KONSTRUKCE
  - BETONOVÁ DLAŽBA PŘÍRODNÍ S ROVNÝMI HRANAMI 20/10/8 NOVA KONSTRUKCE
  - MLATOVÁ PARKOVÁ CESTA
  - ZELĚN
  - DLAŽBA PRO NEVIDIMÉ BARVA ČERVENÁ
  - SNÍŽENÁ OBRUBA 0,02m V MÍSTECH PRO PŘECHÁZENÍ
  - SNÍŽENÁ OBRUBA 0,05m V MÍSTECH PRO PŘECHÁZENÍ
  - HRANICE PD "REKONSTRUKCE ULICE SPORTOVNÍ V PŘELOUČI"

- LEGENDA INŽ. SÍTÍ:
- PLYNOVOD
  - TELEFON. KABEL
  - ELEKTRICKÝ KABEL VN
  - ELEKTRICKÝ KABEL MN
  - KABEL STÁVAJÍCÍHO VEŘEJNÉHO OSVĚTLENÍ
  - VODOVOD
  - KANALIZACE STÁVAJÍCÍ
  - EL. TRASA NAPÁJENÍ
  - EL. NOVE VEŘEJNÉ OSVĚTLENÍ
  - EL. TRASA OCHRANČKA KAMEROVÉHO SYSTÉMU

POZEMNÍ VEDENÍ JSOU ZAKRESLENA INFORMATIVNĚ. VRCHNÍ VEDENÍ JSOU ZŘETELNA V TERÉNU. PŘED ZAHÁJENÍM STAVEBNÍCH PRACÍ JE NUTNO POŽADAT O PODROBNÉ VYTÝČENÍ.	
SOUBRAZNOVÝ SYSTÉM VÝSKOVÝ SYSTÉM	
NOVÁ VÝŠKA	Index Změna
Výpracoval Sýkora M.	Kuřera M.
Zodpovědný projektant Ing. Kuřera M.	Ing. Kuřera M.
Investor	
Město Přelouč	
Město / Obec Přelouč	
Kraj Pardubický	
Farnost 14344	
Mapa 1:250	
Projevitel DOPRAVNÍ STAVBY	
Číslo zakázky 4223	
Číslo přílohy D1.2a	
SITUACE 1. ČÁST VĚTEV "2, 3, 4, 5, 6"	