


Rekonstrukce ulice Sportovní v Přelouči
STAVEBNÍ SITUACE

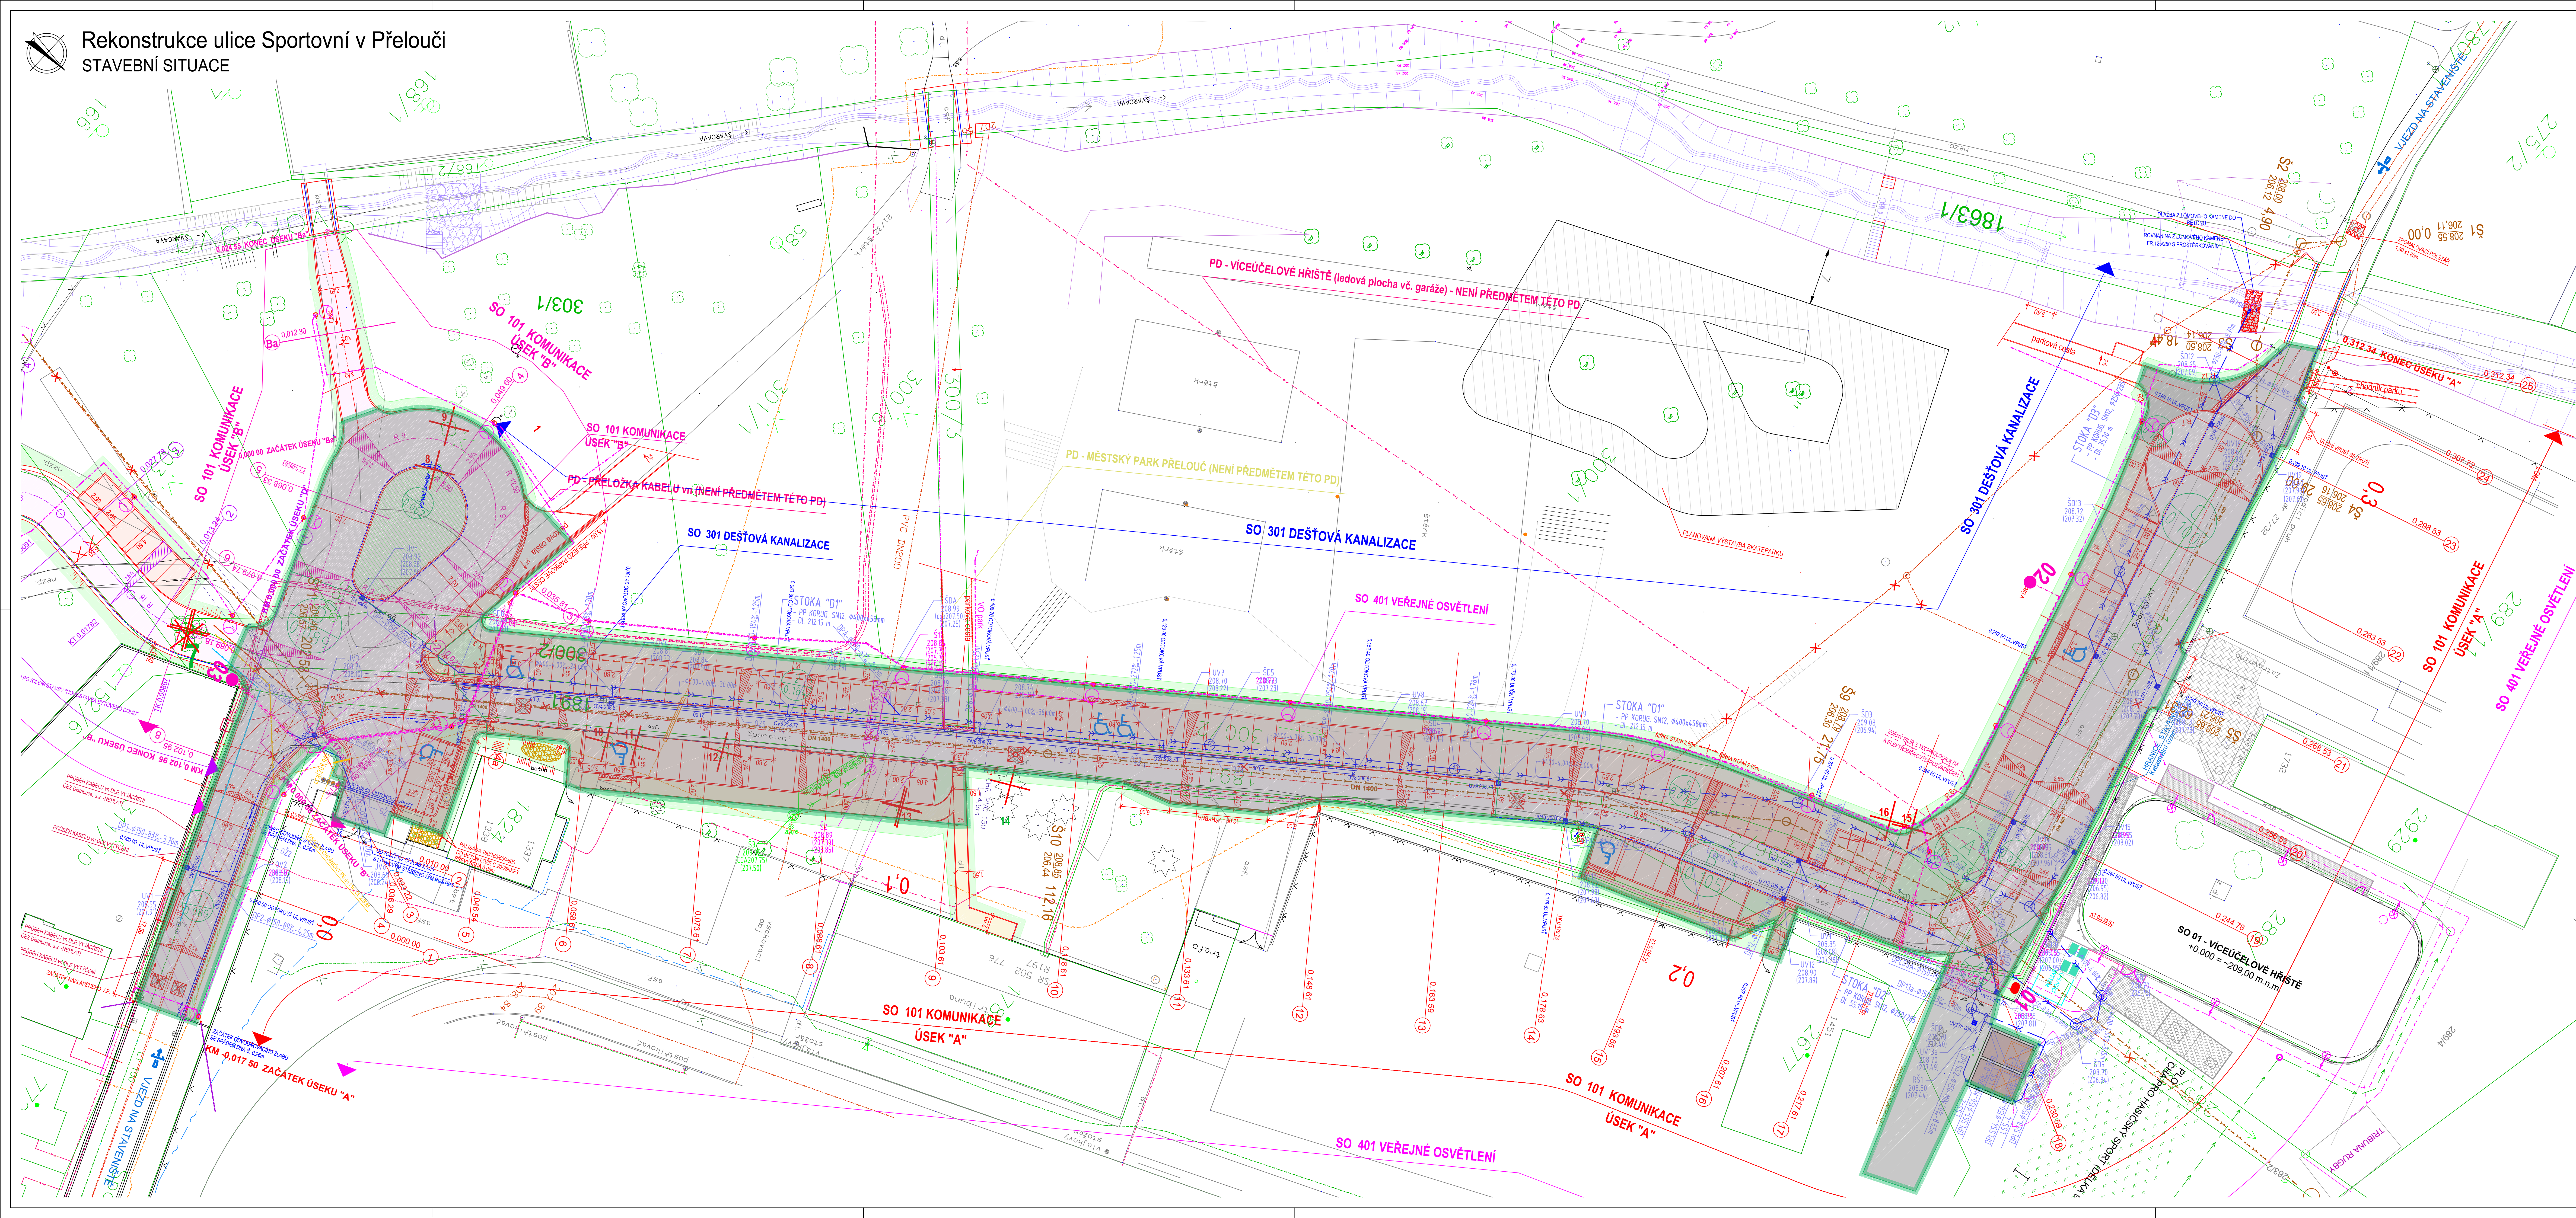

LEGENDA:

- LEGENDA KATASTRU NEMOVITOSTÍ:
- HRANICE KN
 - VNITŘNÍ KRESBA KN
 - PARCELNÍ ČÍSLO
 - ČÍSLO POJISNÉ
- LEGENDA STÁVAJÍCÍHO STAVU:
- STÁVAJÍCÍ STAV
 - SVAHOVÁNÍ – STÁVAJÍCÍ
 - STROM
- LEGENDA INŽ. SÍTÍ:
- PLYNOVOD. STL
 - METALICKÝ KABEL – NEPROVOZOVANÉ
 - PODZEMNÍ KABEL VN
 - PODZEMNÍ KABEL KN
 - KABEL VEŘEJNÉ OSVĚTLENÍ
 - VODOVOD
 - KANALIZACE – STÁVAJÍCÍ
 - KANALIZACE NOVÁ – JINÁ PD

LEGENDA POKROVŮ:

- ASFALTOVÝ BETON PRO OBRUSNÉ VRSTVY AC 11, NOVÁ KONSTRUKCE
- PARKOVNÍŠTĚ – VODOPRŮPUSTNÁ DLAŽBA 20/20/8 BARVA KOLORNÍK ETNA
- CHODNÍK BETONOVÁ DLAŽBA PŘÍRODNÍ 20/10/6 S ROVNÝMI HRANAMI
- CHODNÍK BETONOVÁ DLAŽBA PŘÍRODNÍ 20/10/6 SE ZKOSĚNÝMI HRANAMI (FASETKAMI)
- FRÉZOVÁNÍ VOZOVKY + ASFALTOVÝ BETON PRO OBRUSNÉ VRSTVY AC 11
- CHODNÍK BETONOVÁ DLAŽBA PŘÍRODNÍ 20/10/6 S ROVNÝMI HRANAMI
- DLAŽBA PRO NEVÍDOMÉ BARVA ČERVENÁ
- KAČÍREK
- ZELEN
- ŠTERKODRT FR.8/63
- SNÍŽENÁ OBRUBA 0,02m V MÍSTĚCH PRO PŘECHÁZENÍ
- SNÍŽENÁ OBRUBA 0,05m V MÍSTĚCH PRO PŘECHÁZENÍ
- PODELNÁ DRENÁŽ

LEGENDA NÁVRHU, VODOHOSPODÁŘSKÉ STAVBY SO 301:

- OSA DEŠŤOVÉ KANALIZACE
 - REVIZNÍ ŠACHTA
 - ULOVNÍ VPUSŤ
 - ODVODŇOVACÍ ŽLAB
 - OKAMENÝ VÝVOD
 - OVV
 - SVZ
 - 315/35
 - 315/100
- SO 401 VEŘEJNÉ OSVĚTLENÍ:
- NOVÁ KABELOVÁ TRASA VO
 - NOVÝ SLOUP VO

LEGENDA HYDROTECHNIKY:

- DLIŠ PLOCHA POVODI
- CELKOVÁ PLOCHA POVODI
- DLIŠ PLOCHA POVODI
- PLOCHA POVODI

POZNÁMKA:

PŘED ZAČETÍM STAVEBNÍCH PRACÍ BUDOU VYTÝČENY VEŠKERÉ VENKOVNÍ SÍTĚ DOTČNÉ VÝSTAVBOU A OVĚŘENY VÝŠKY NAPĚJENÍ NAVRŽENÝCH SÍTÍ. V MÍSTĚ KRÍŽENÍ NAVRŽENÝCH A STÁVAJÍCÍCH INŽENÝRSKÝCH SÍTÍ BUDOU PROVEDENY RUČNĚ KOPANÉ SONDY A BUDE OVĚŘENO JEJICH VÝŠKOVÉ ULOŽENÍ S PŘEDPOKLÁDANÝM VEDENÍM V PROJEKTOVÉ DOKUMENTACI. V PŘÍPADĚ ODCHYLEK BUDE UPRAVEN VÝŠKOVÝ NÁVRH NOVÝCH INŽENÝRSKÝCH SÍTÍ. MIMOŘÁDNOU POZORNOST JE NUTNO VĚNOVAT HUTNĚNÍ ŽÁSPŮ RÝH PO PODZEMNÍCH VEDENÍCH. JE NEZBYTNÉ, ABY TYTO BYLY HUTNĚNÝ PO VRSTVÁCH A HUTNĚNÍ ODPOVÍDALO NŮRMÁM A PŘEDPISŮM. OZNAČENÍ VÝROBKU SLOUŽÍ POUZE PRO DEFINOVÁNÍ VZORU. VÝROBEK MŮŽE BÝT ZAMĚNĚN ZA OBDOBÝ STEJNÝCH VLASTNOSTÍ, např. STEJNÝ TVAR, KVALITA ZPRACOVÁNÍ, ÚNOSNOST, ŽIVOTNOST.

SOJRAVNICOVÝ SYSTÉM VÝŠKOVÝ SYSTÉM		datum	10/2023
Vypracoval Sedláček L., DIS	Kontroloval Ing. Kučera M.	Ing. Kučera M.	
Zpracoval Ing. Kučera M.	Ing. Kučera M.	Ing. Kučera M.	
Rekonstrukce ulice Sportovní v Přelouči		Město Přelouč, Československé armády 1965, 53533 Přelouč	
Objekt SO 301 Dešťová kanalizace	Město / Obec Přelouč	Ing. Pardubický	
Profese Vodohospodářské stavby	Technická zpráva SAM	Formát A4	
Název přílohy STAVEBNÍ SITUACE	Supl. DUSP+PDPS	Mřížka 1:250	
	Číslo přílohy D.3.2.1	Podpis	