


KATASTRÁLNÍ SITUAČNÍ VÝKRES 1:200

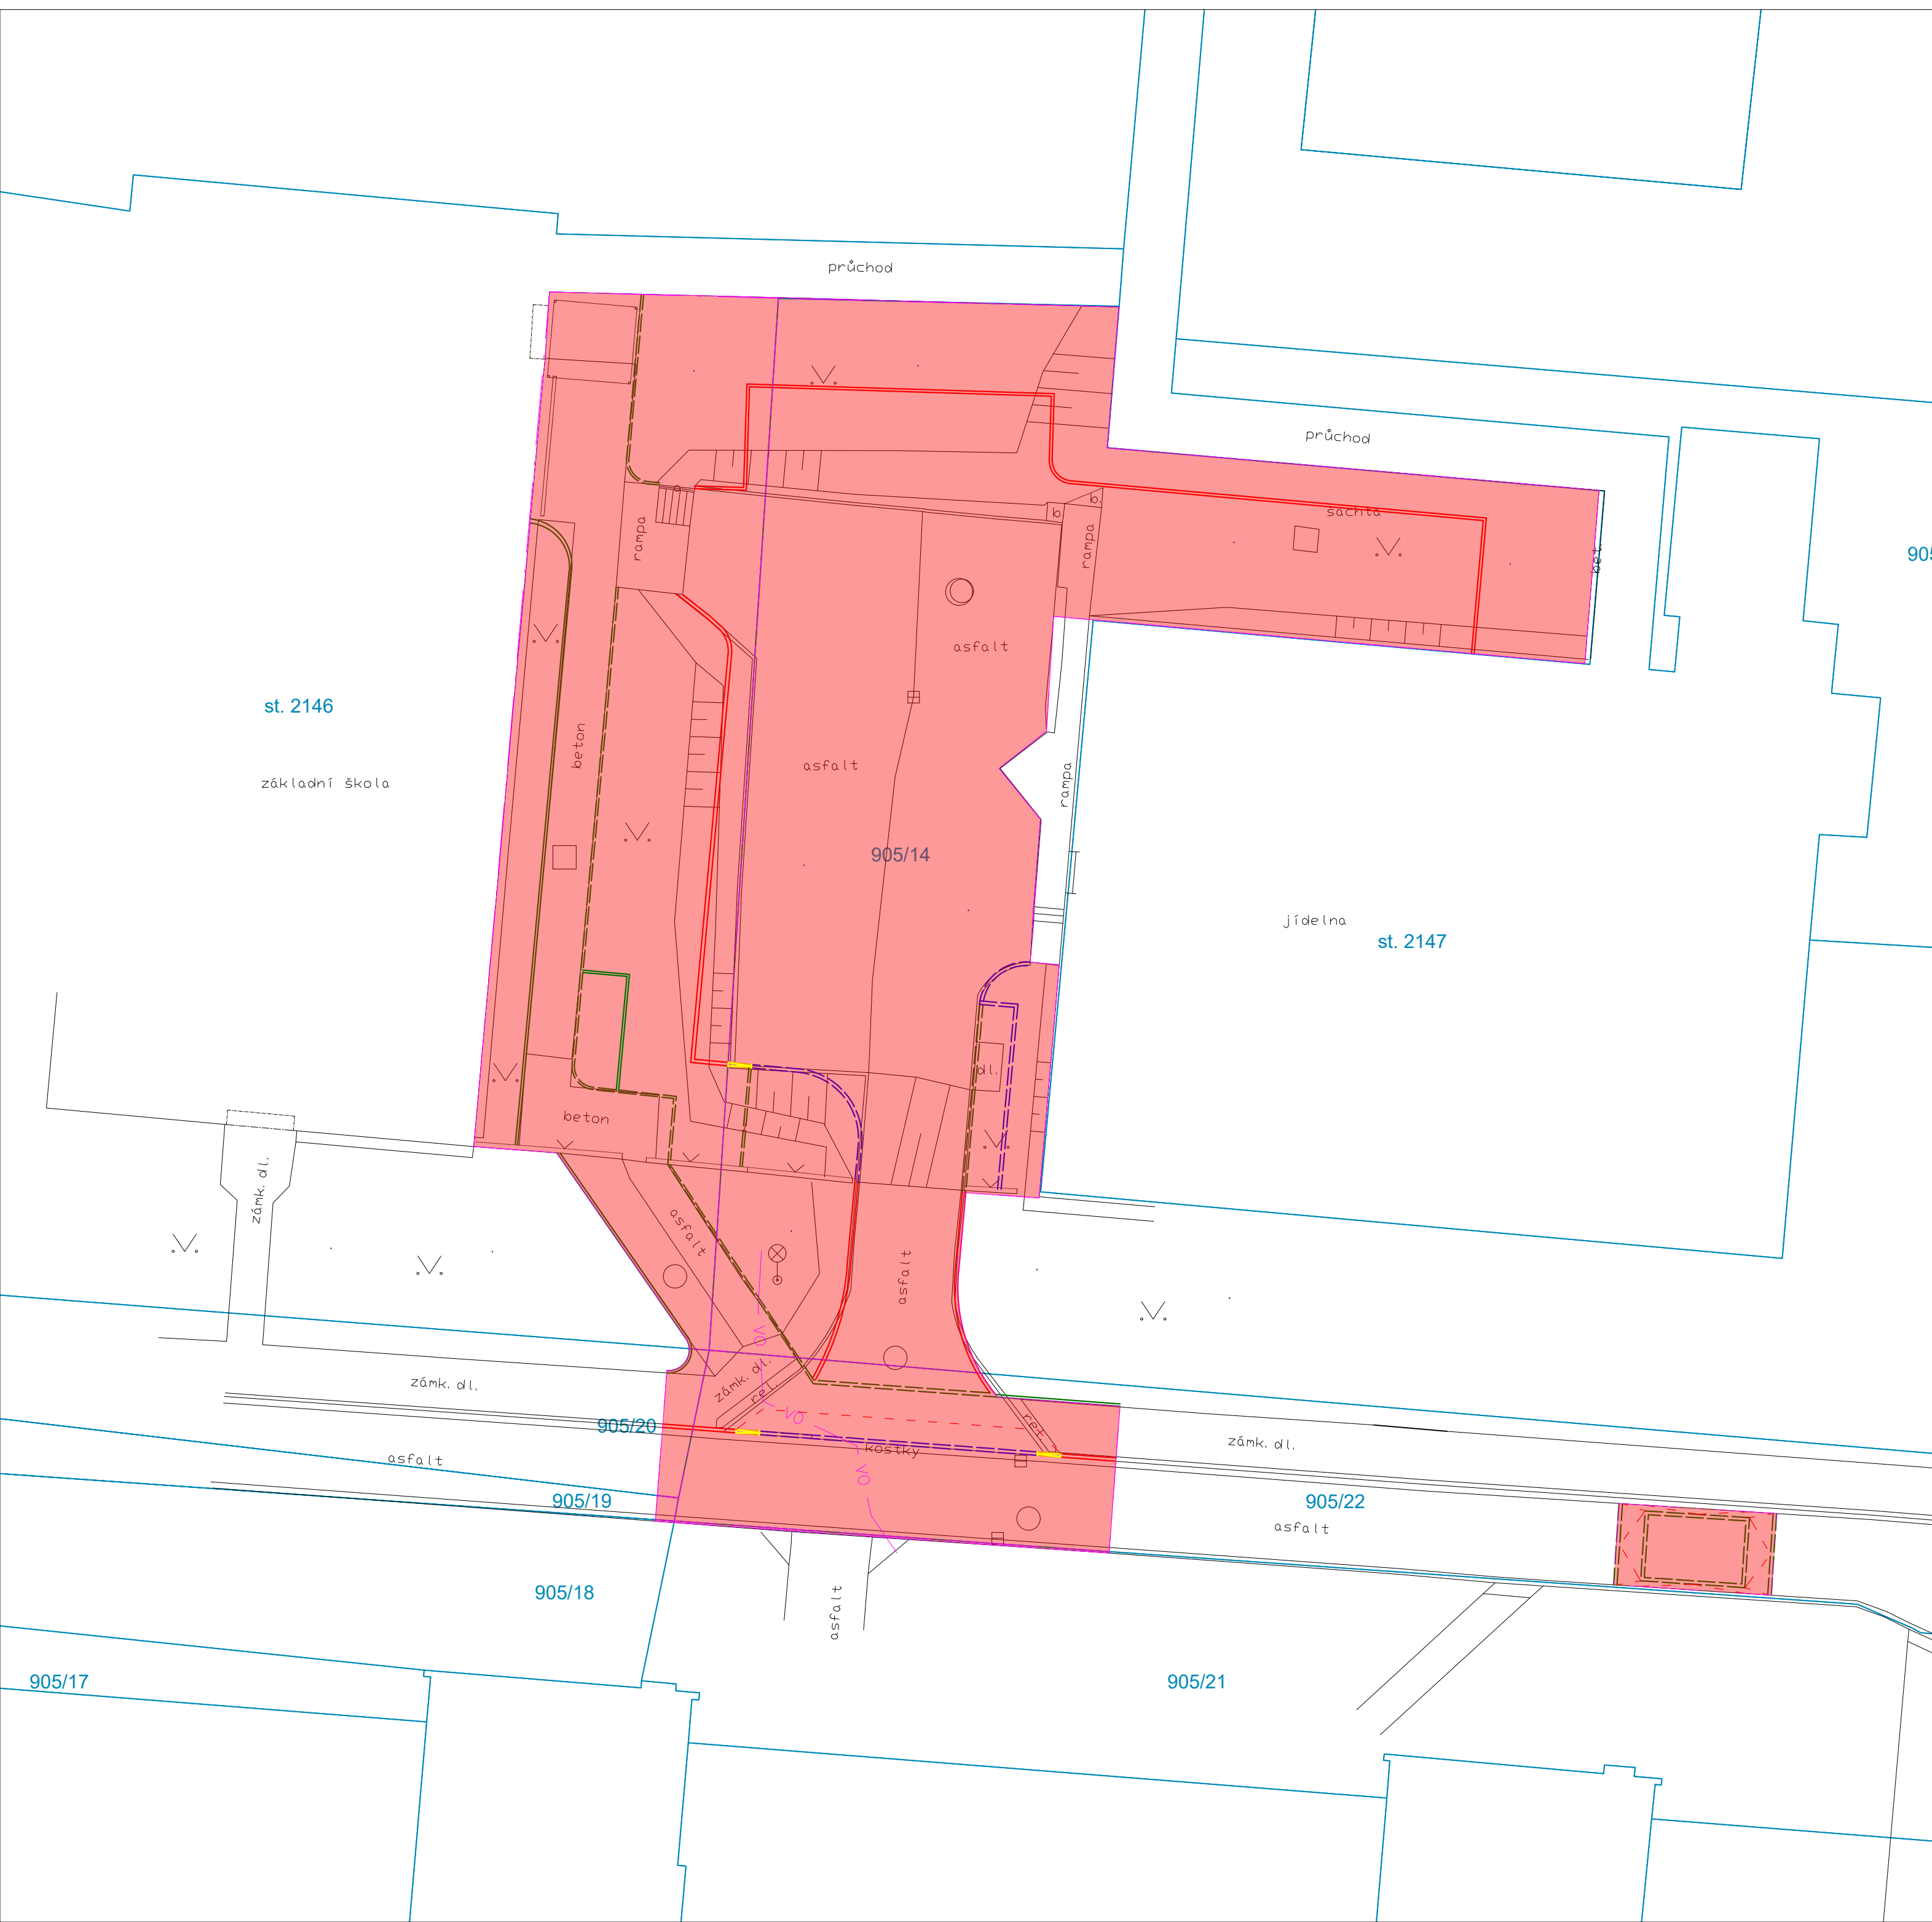

LEGENDA

VLASTNÍCI

ostatní

OBEC

katastrální hranice

ZÁBOROVÝ ELABORÁT - SO 401

Seznam dotčených pozemků

pol. č.	KN	kód par. *	druh pozemku *	výměra [m ²]	LV	nacionále vlastnků	ZPF	poznámka	zábor [m ²]	
									SO 401	
Katastrální území: Lukavice v Čechách [688860]									TRVALÝ	DČASNÝ S VČERNÍM
1	905/14	2	ostatní plocha	1259	10010	Město Píleouč, Československé armády 1665, 53501 Píleouč	0	jiná plocha	0	4
2	905/21	2	ostatní plocha	563	10010	Město Píleouč, Československé armády 1665, 53501 Píleouč	0	jiná plocha	0	11
3	905/22	2	ostatní plocha	395	10010	Město Píleouč, Československé armády 1665, 53501 Píleouč	ZPF	jiná plocha	0	1

ZÁBOROVÝ ELABORÁT - SO 101

Seznam dotčených pozemků

pol. č.	KN	kód parc.	druh pozemku*	výměra [m ²]	LV	nacionálně vlastníků	ZPF	PUPF	poznámka	záběr [m ²]	SO 101
Katastrální území: Lukavice v Čechách [688860]										TRVALÝ	DOČASNÝ
1	st.2146	1	Zastavěná plocha a nádvůří	1779	10010	Město Přelouč, Československé armády 1665, 53501 Přelouč				412	
2	905/14	2	ostatní plocha	1259	10010	Město Přelouč, Československé armády 1665, 53501 Přelouč			jiná plocha	757	
3	905/18	2	ostatní plocha	555	10010	Město Přelouč, Československé armády 1665, 53501 Přelouč			jiná plocha	0	
4	905/19	2	ostatní plocha	271	10010	Město Přelouč, Československé armády 1665, 53501 Přelouč			ostatní komunikace	1	
5	905/20	2	ostatní plocha	392	10010	Město Přelouč, Československé armády 1665, 53501 Přelouč			ostatní komunikace	8	
6	905/21	2	ostatní plocha	563	10010	Město Přelouč, Československé armády 1665, 53501 Přelouč			jiná plocha	129	
7	905/22	2	ostatní plocha	395	10010	Město Přelouč, Československé armády 1665, 53501 Přelouč		ZPF	jiná plocha	152	

Generální projektant:




PRODIN A.S.
K VÁPENCE 2745
530 02 PARDUBICE

WWW.PRODIN.CZ
DIČ: CZ25292161
IČO: 25292161

Zpracovatel dílčí části dokumentace:

Souřadnicový systém S-JTSK, Výškový systém Bpv

Vypracoval: Ing. Marek Kozminský		Zodp. projektant: Ing. Michal Hornýš		Kontroloval: Ing. Michal Hornýš			
Kraj: Pardubický		Traťový úsek/Obec: Přelouč					
Investor Město Přelouč, Československé armády 1665, 535 33 Přelouč							
Akce:							
REVITALIZACE PLOCH ZŠ PŘELOUČ						Formát	4 A4
						Datum	11/2022
						Účel	Jednostupňová
						Č. zakázky	3111-22-017
						Změna	Č. kopie
						Měřítka	-
Obsah výkresu: KATASTRÁLNÍ SITUAČNÍ VÝKRES						Část dokumentace	Č. výkresu 3.1