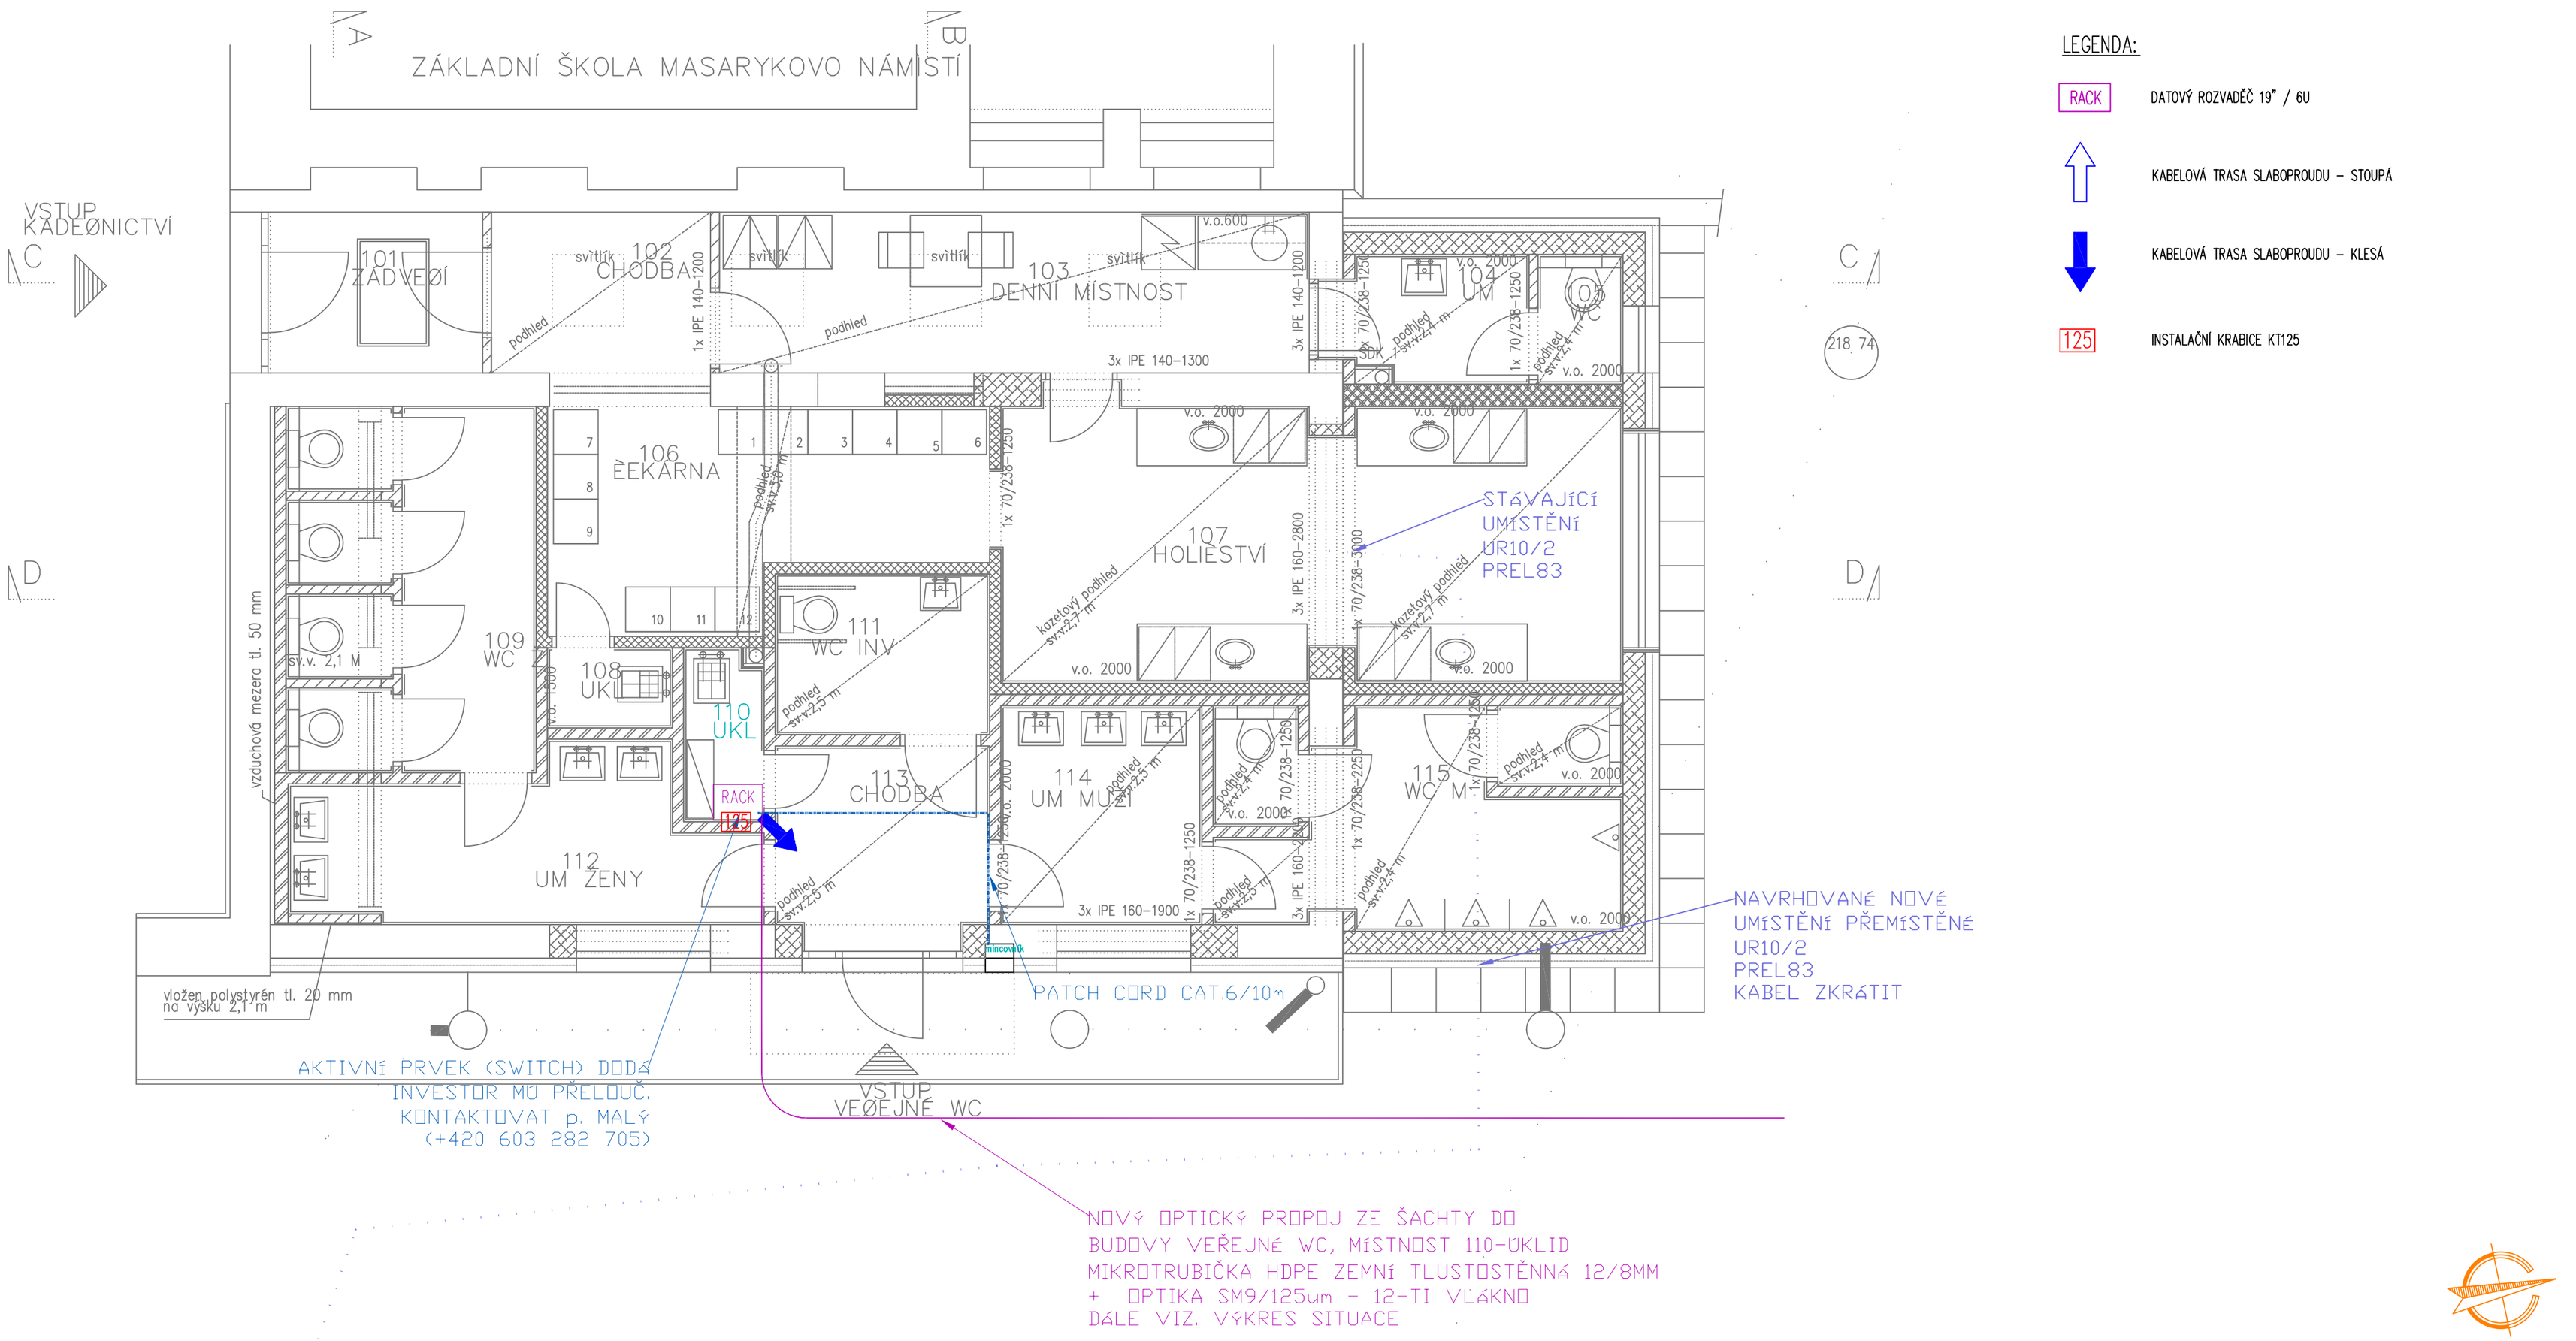

LEGENDA:

RACK	DATOVÝ ROZVADĚČ 19" / 6U
	KABELOVÁ TRASA SLABOPROUDU – STOUPÁ
	KABELOVÁ TRASA SLABOPROUDU – KLESÁ
125	INSTALAČNÍ KRABICE KT125

POZNÁMKA:

PROSTUPY VŠECH INSTALACÍ VČETNĚ EL. KABELŮ POŽÁRNÍMI STĚNAMI A STROPY MUSÍ BÝT UTĚSNĚNY NEHOŘLAVÝMI HMOTAMI O STEJNÉ POŽÁRNÍ ODOLNOSTI JAKO MÁ POŽÁRNĚ DĚLICÍ KONSTRUKCE, KTEROU PROSTUPUJÍ.

POZNÁMKA - SÍŤ LAN:

1) V MÍSTNOSTI 110 - ÚKLID SE U STROPU ZHOTOVÍ NOVÝ DATOVÝ RACK 110 VELIKOSTI 6U/19", KDE BUDE UMÍSTĚN SWITCH S INTEGROVANÝMI OPTICKÝMI PORTY PRO NAPOJENÍ DO OPTICKÉ SÍTĚ MÚ PŘELOUČ
2) AKTIVNÍ PRVEK DODÁ MÚ PŘELOUČ V RÁMCI INTEGRACE A JEDNOTNÉHO ŘEŠENÍ IT ZAŘÍZENÍ
3) NOVĚ SE NATAHNE PATCH CORD CAT.6 O DÉLCE max. 10m OD SWITCHE K MINCOVNÍKU
4) KOMPLETNÍ SVISLÉ SLABOPROUDÉ ROZVODY SÍTĚ LAN BUDOU POD OMÍTKOU A BUDOU PROVEDENY V KABELOVÉ CHRÁNIČCE (HUSÍM KRKU) PRŮMĚRU MIN. 25mm
5) VODOROVNÉ VEDENÍ BUDE V PODHLEDU VE STROPĚ
6) KABELÁŽ BUDE PROVEDENA HVĚZDICOVĚ, UKONČENÍ BUDE NA JEDNOM KONCI V RACK 110, NA DRUHÉM KONCI U JEDNOTLIVÝCH PŘIPOJENÝCH ZAŘÍZENÍ
7) KABELÁŽ BUDE PROVEDENA KABELY UTP cat.6
8) POD RACK-102 BUDE PŘIPRAVENA INSTALAČNÍ KRABICE KT125 VE KTERÉ BUDOU VYÚSTĚNY KABELÁŽE VEDENÍ V KABELOVÝCH CHRÁNIČKÁCH
9) PŘI SOUBĚHU VEDENÍ SE SILOVÝM NAPÁJENÍM NUTNO DODRŽET ODSTUP min. 120mm

PROVEDE SE PŘEMÍSTĚNÍ TELEFONNÍ PŘÍPOJKY CETIN UR10/2 ZE STÁVAJÍCÍHO UMÍSTĚNÍ DO NOVÉ POZICE A TO SMĚREM PO KABELU (TEN JE VEDEN V ZEMI) - PŘED REALIZACÍ NUTNO KONTAKTOVAT ZAMĚSTNANCE SPOLEČNOSTI CETIN, POVĚŘENÝ OCHRANOU SÍTĚ, p. Adam Beníšek, tel.: 775 108 566, e-mail: adam.benisek@cetin.cz; A DOHODNOUT S NÍM DETAILNÍ POSTUP PŘESUNU UR10/2 !

REVIZE	DATUM	POPIS ZMĚNY	PODPIS

Schválil: Ing. Vomočil	Zhotovitel: **Libor Tůma** Projektování elektrických zařízení, IČO: 04498674 Vyšehněvice 83 533 41 Lázně Bohdaneč tel.: +420 603 919 096 e-mail: libor.tuma@centrum.cz		
Odp. projektant: Libor Tůma			
Projektant: Libor Tůma			
Číslo SPP: -			
Místo stavby: PŘELOUČ, MASARYKOVO NÁMĚSTÍ Č.P. 1340		Č. zakázky: 2025007	
Investor: MĚSTO PŘELOUČ, ČESKOSLOVENSKÉ ARMÁDY 1665, PŘELOUČ		Datum: 02/2025	Číslo paré:
Název stavby: **STAVEBNÍ ÚPRAVY HOLIČSTVÍ + PŘÍSTAVBA MASARYKOVO NÁMĚSTÍ č.p. 1340, PŘELOUČ**		Stupeň PD: **DPS** Měřítko: 1:50	
Část: **D.1.4.6 Elektronické komunikace a další**		Formáty: A2	Číslo výkresu: **D.1.4.6.2**
Název výkresu: **DISPOZICE 1.NP**		Listpočet listů: 1/1	

© Návrh řešení ve výkresové a textové části je předmětem ochrany dle autorského zákona