


PŘÍLOHA Č.6 - PODÉLNÝ PROFIL - OSA A
M 1:500/50
OSA JE VEDENA V LÍCI PŘEVÝŠENÉ
SILNIČNÍ OBRUBY

SKLONOVÉ POMĚRY:

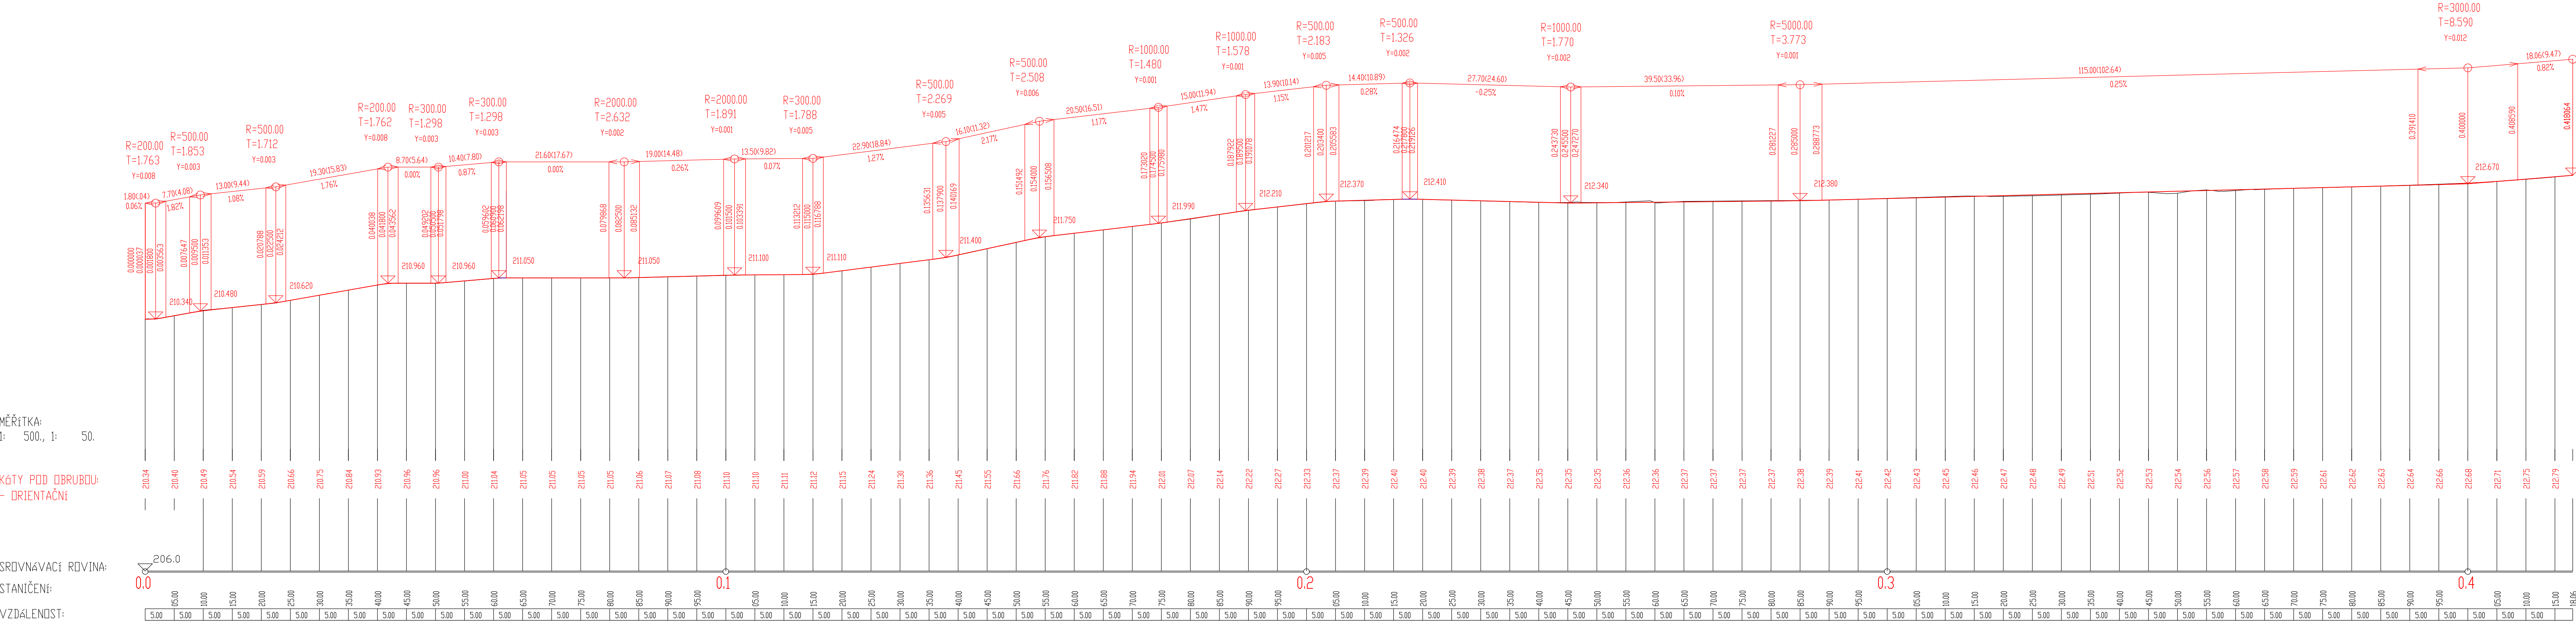

MĚŘÍTKA:
1: 500., 1: 50.

KÓTY POD OBRUBOU:
- ORIENTAČNÍ

SROVNÁVACÍ ROVINA:
STANIČENÍ:

VZDÁLENOST: