


LEGENDA SÍTÍ :

	vodovodní řad, LIT 100
	stáv. vodovodní přípojka, PE 100RC, D 32x3,0 mm
	stáv. STL plynovodní řad, PE 100, D 63 a D 50
	stáv. STL plynovodní přípojka, PE 100, D 32
	řad splaškové kanalizace
	přípojka splaškové kanalizace, PVC, DN 150
	venkovní splašková kanalizace, PVC-KG, D 125
	venkovní dešťová kanalizace, PVC-KG, DN 110-125
	podzemní vedení elektro do 1 kV
	metalický kabel sdělovacího vedení
	kabel veřejného osvětlení

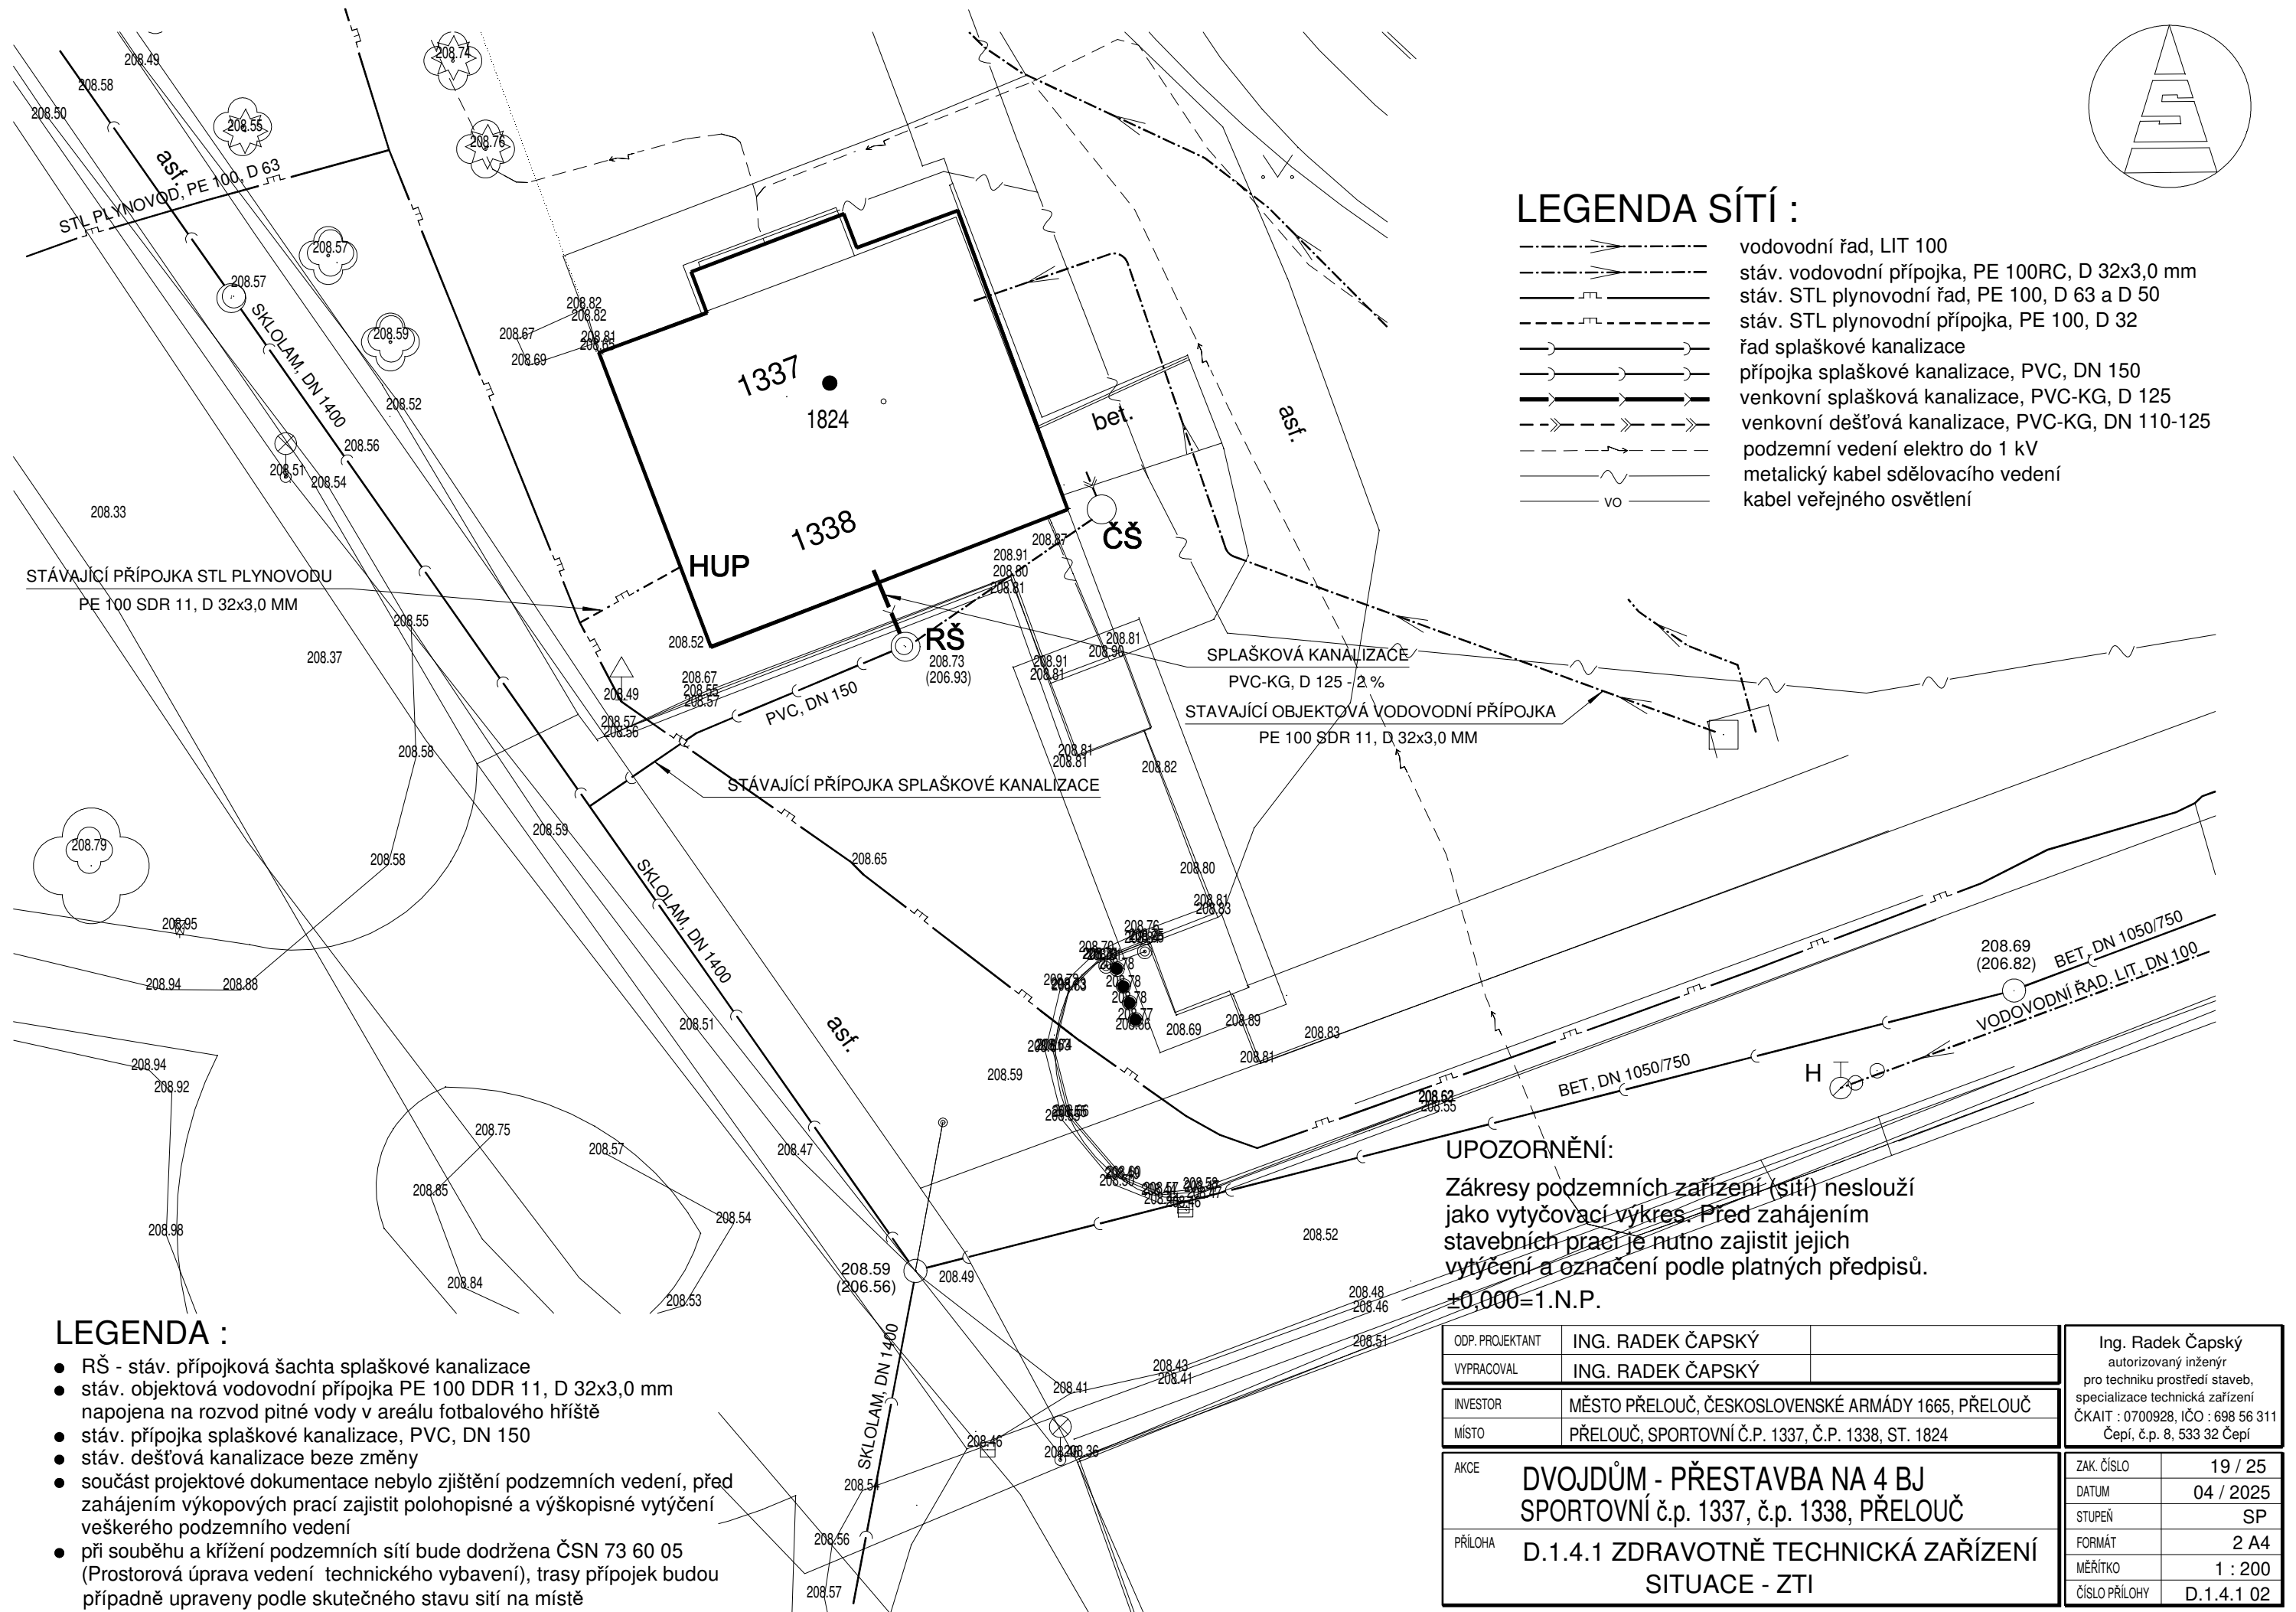

LEGENDA :

- RŠ - stáv. přípojková šachta splaškové kanalizace
- stáv. objektová vodovodní přípojka PE 100 DDR 11, D 32x3,0 mm napojena na rozvod pitné vody v areálu fotbalového hřiště
- stáv. přípojka splaškové kanalizace, PVC, DN 150
- stáv. dešťová kanalizace beze změny
- součást projektové dokumentace nebylo zjištění podzemních vedení, před zahájením výkopových prací zajistit polohopisné a výškopisné vytýčení veškerého podzemního vedení
- při souběhu a křížení podzemních sítí bude dodržena ČSN 73 60 05 (Prostorová úprava vedení technického vybavení), trasy přípojek budou případně upraveny podle skutečného stavu sítí na místě

UPOZORNĚNÍ:

Zákresy podzemních zařízení (sítí) neslouží jako vytyčovací výkres. Před zahájením stavebních prací je nutno zajistit jejich vytýčení a označení podle platných předpisů.
±0,000=1.N.P.

ODP. PROJEKTANT	ING. RADEK ČAPSKÝ	Ing. Radek Čapský autorizovaný inženýr pro techniku prostředí staveb, specializace technická zařízení ČKAIT : 0700928, IČO : 698 56 311 Čepí, č.p. 8, 533 32 Čepí
VYPRACOVAL	ING. RADEK ČAPSKÝ	
INVESTOR	MĚSTO PŘELOUČ, ČESKOSLOVENSKÉ ARMÁDY 1665, PŘELOUČ	
MÍSTO	PŘELOUČ, SPORTOVNÍ Č.P. 1337, Č.P. 1338, ST. 1824	
AKCE	DVOJDŮM - PŘESTAVBA NA 4 BJ SPORTOVNÍ č.p. 1337, č.p. 1338, PŘELOUČ	
PŘÍLOHA	D.1.4.1 ZDRAVOTNĚ TECHNICKÁ ZAŘÍZENÍ SITUACE - ZTI	
ZAK. ČÍSLO	19 / 25	
DATUM	04 / 2025	
STUPEŇ	SP	
FORMÁT	2 A4	
MĚŘITKO	1 : 200	
ČÍSLO PŘÍLOHY	D.1.4.1 02	