


KOORDINAČNÍ SITUAČNÍ VÝKRES 3.část 1 : 250

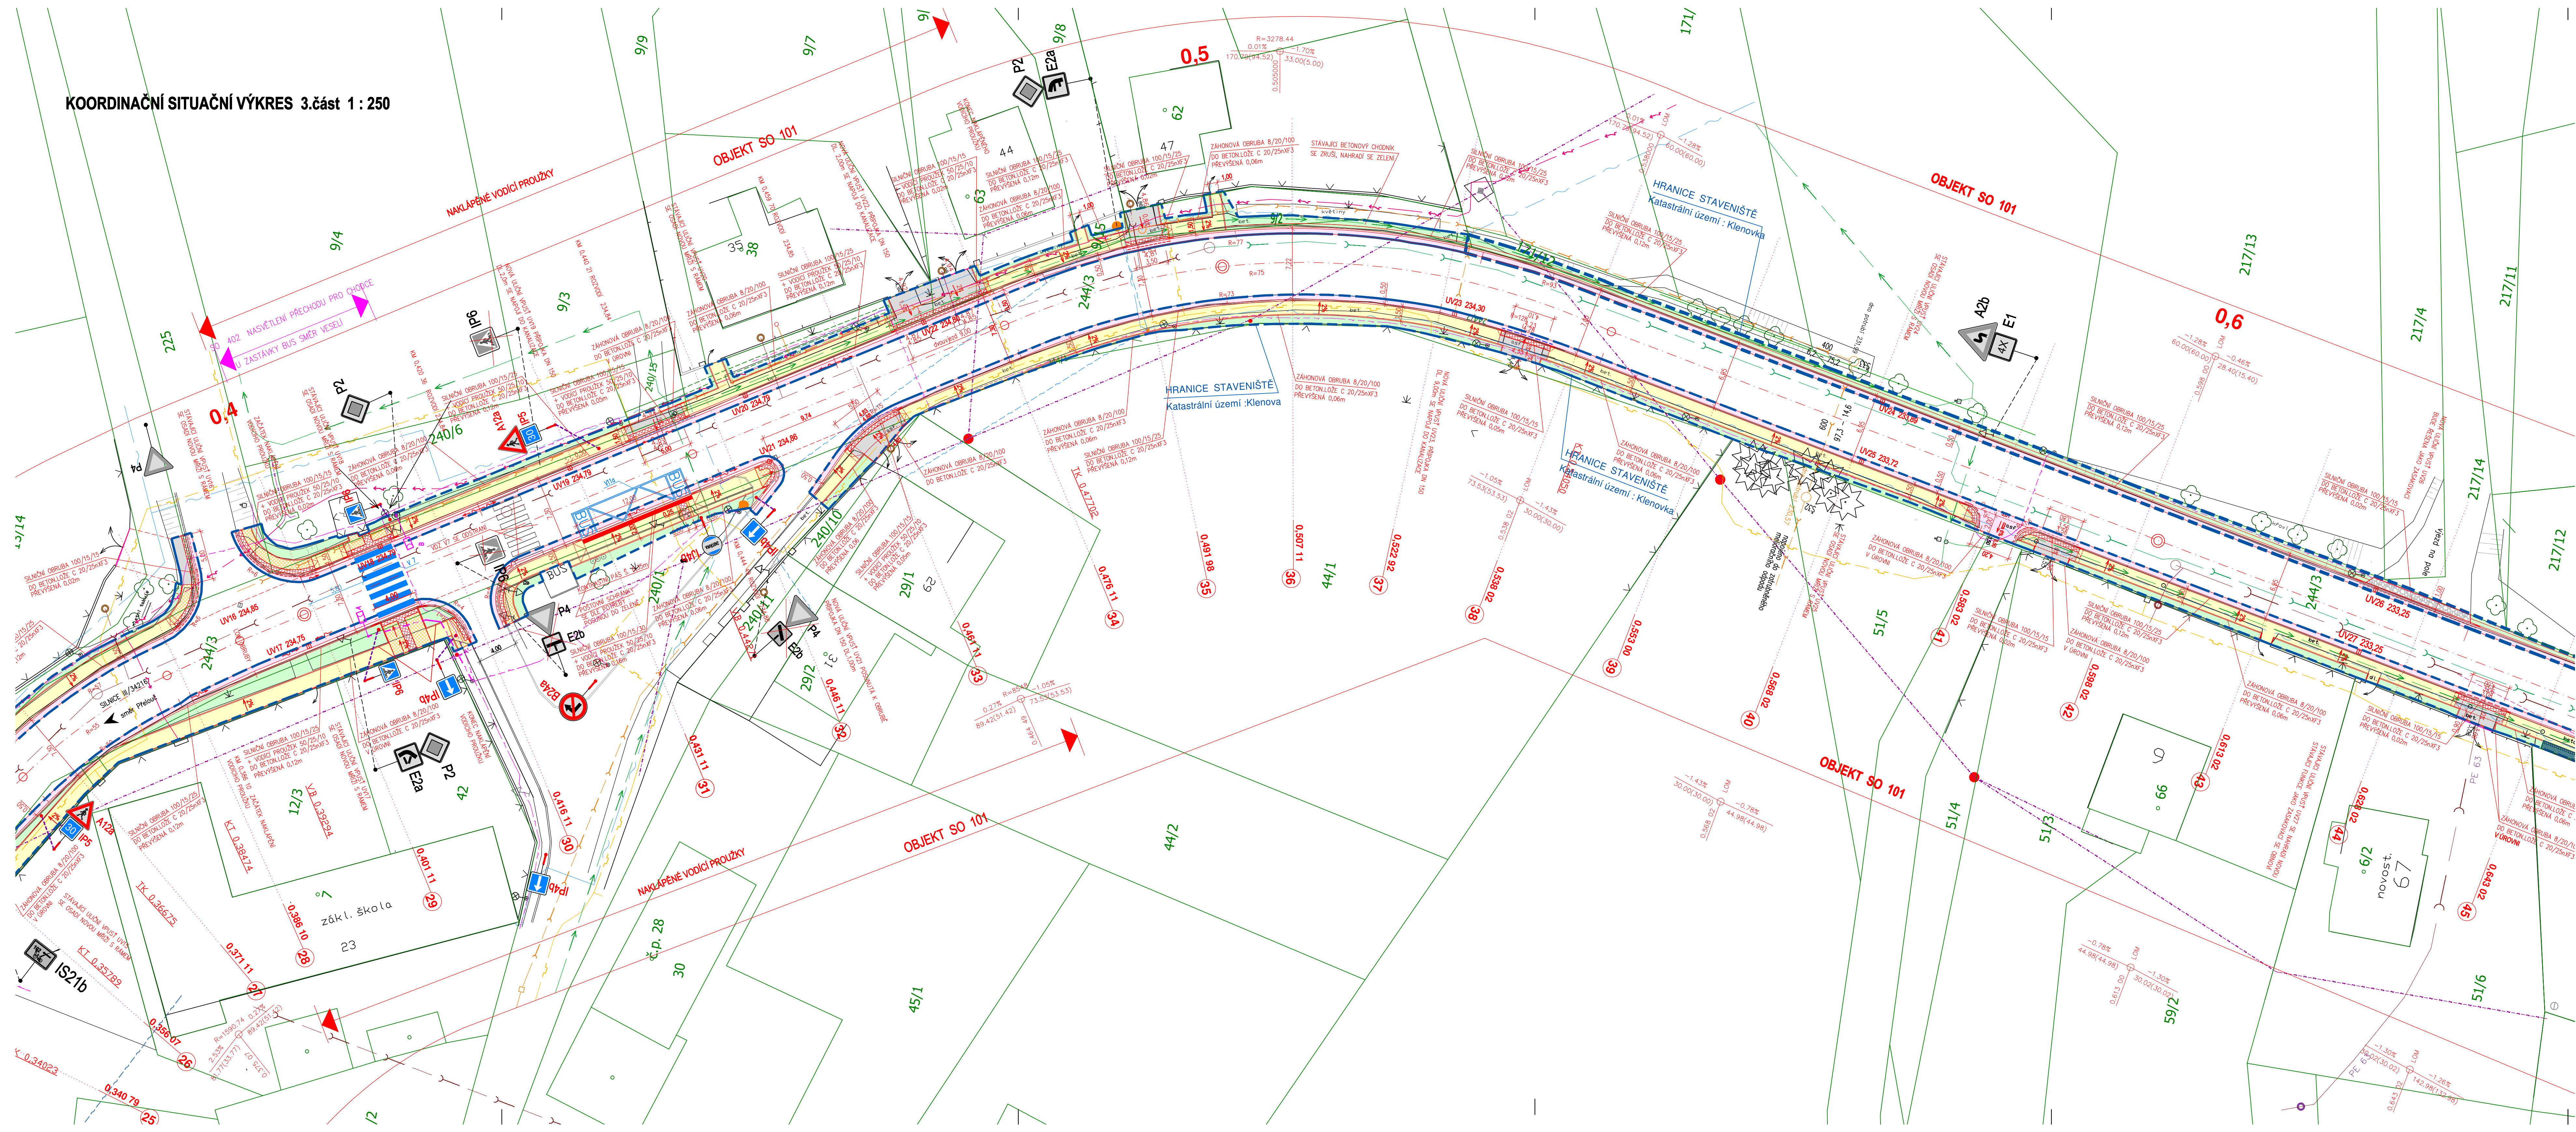

LEGENDA POVRCHŮ:

- ASFALTOVÝ BETON PRO OBRUSNÉ VRSTVY ACO 11 TL 100mm
- DLÁŽBA K10 - ZASTÁVKA BUS
- CHODNÍK BETONOVÁ DLÁŽBA PŘÍRODNÍ 20/10/6 SE ZKOSENÝMI HRANAMI
- CHODNÍK BETONOVÁ DLÁŽBA PŘÍRODNÍ 20/10/6 ROVNÁ
- VJEZDY - BETONOVÁ DLÁŽBA ROVNÁ ANTRACIT 20/10/8
- DĚŘEŽBA PRO NEVIDOMÉ BARVA ČERVENÁ, NA CHODNÍKU TL 60mm, VE VJEZDECH 80mm
- SNÍŽENÁ OBRUBA VE VJEZDECH 0,05m
- SNÍŽENÁ OBRUBA VE VJEZDECH 0,02m

LEGENDA INŽ. SÍTÍ:

- PLYNOVOD
- TELEFON, KABEL
- NADZEMNÍ SÍŤ TELEFON
- NEPROVOZOVANÉ TELEF. SÍŤ
- ELEKTRICKÝ KABEL VN
- KABEL VEŘEJNÉHO OSVĚTLENÍ
- ELEKTRICKÉ VEDENÍ NN VYCHNÍ
- KABEL VEŘEJNÉHO OSVĚTLENÍ
- VODOVOD
- KANALIZACE STAVAJÍCÍ
- NOVÝ KABEL OSVĚTLENÍ PŘECHODU PRO CHOVICE
- KANALIZACE GRAVITAČNÍ
- KANALIZACE VÝTLAČNÁ

PODZEMNÍ VEDENÍ JSOU ZAKRESLENA INFORMATIVNĚ. VRCHNÍ VEDENÍ JSOU ZŘETELNÁ V TERÉNU. PŘED ZAHAJENÍM STAVEBNÍCH PRACÍ JE NUTNO POŽÁDAT O PODROBNÉ VYTÝČENÍ.

SOÚHRADNÝ SYSTÉM:		VÝŠKOVÝ SYSTÉM:		Index		Změna		Datum	
NÁČNÍ VÝŠKA		Index		Změna		Datum			
Výpracoval Sýkora M.		Kontroloval Ing. Kučera M.		Ing. Kučera M.		Ing. Kučera M.		Ing. Kučera M.	
Zodpovědný projektant Ing. Kučera M.		Hlavní inženýr projektu Ing. Kučera M.		Ing. Kučera M.		Ing. Kučera M.		Ing. Kučera M.	
Aloc		Investor		Město Přelouč		Kraj Pardubický		Farma 12X44	
REKONSTRUKCE CHODNÍKU V OBCI KLENOVKA		Město Přelouč		Kraj Pardubický		Farma 12X44		Město Přelouč	
Objekt		Město / Obec Přelouč / Klenovka		Kraj Pardubický		Farma 12X44		Město Přelouč	
Profese DOPRAVNÍ STAVBY		Stupeň DUSP+PDPS		Měřítko 1:250		Pare		Město Přelouč	
Název přílohy		Číslo přílohy 124/19		Číslo přílohy C.3c		Číslo přílohy C.3c		Město Přelouč	
KOORDINAČNÍ SITUAČNÍ VÝKRES 3.část									